



# SATZUNG

## der Gemeinde Nahetal-Waldau zur Festlegung der Grenzen für den im Zusammenhang bebauten Ortsteil Hinternah für den Bereich „An der Bind“ (Klarstellungssatzung)

Auf Grund des § 34 Abs. 4 Nr. 1 des Baugesetzbuches (BauGB) i.d.F. vom 27. August 1997 (BGBl. I S. 2141, ber. 1998 S. 137) in Verbindung mit § 19 Thüringer Kommunalordnung (ThürKO) i.d.F. vom 14. April 1998 (GVBl. S. 73) hat der Gemeinderat der Gemeinde Nahetal-Waldau in seiner Sitzung am 08.05.2000 folgende Satzung beschlossen:

### § 1 Gegenstand

Die Grenzen des im Zusammenhang bebauten Ortsteiles Hinternah „An der Bind“ werden festgelegt.

### § 2 Räumlicher Geltungsbereich

Die Grenzen des im Zusammenhang bebauten Ortsteiles Hinternah „An der Bind“ sind im Lageplan vom 27.04.2000 dargestellt.

### § 3 Inkrafttreten


Diese Satzung tritt am Tag nach der Bekanntmachung in Kraft.

ausgefertigt am: 25.05.2000

Nahetal-Waldau, den 25.05.2000


  
Franz  
Bürgermeister



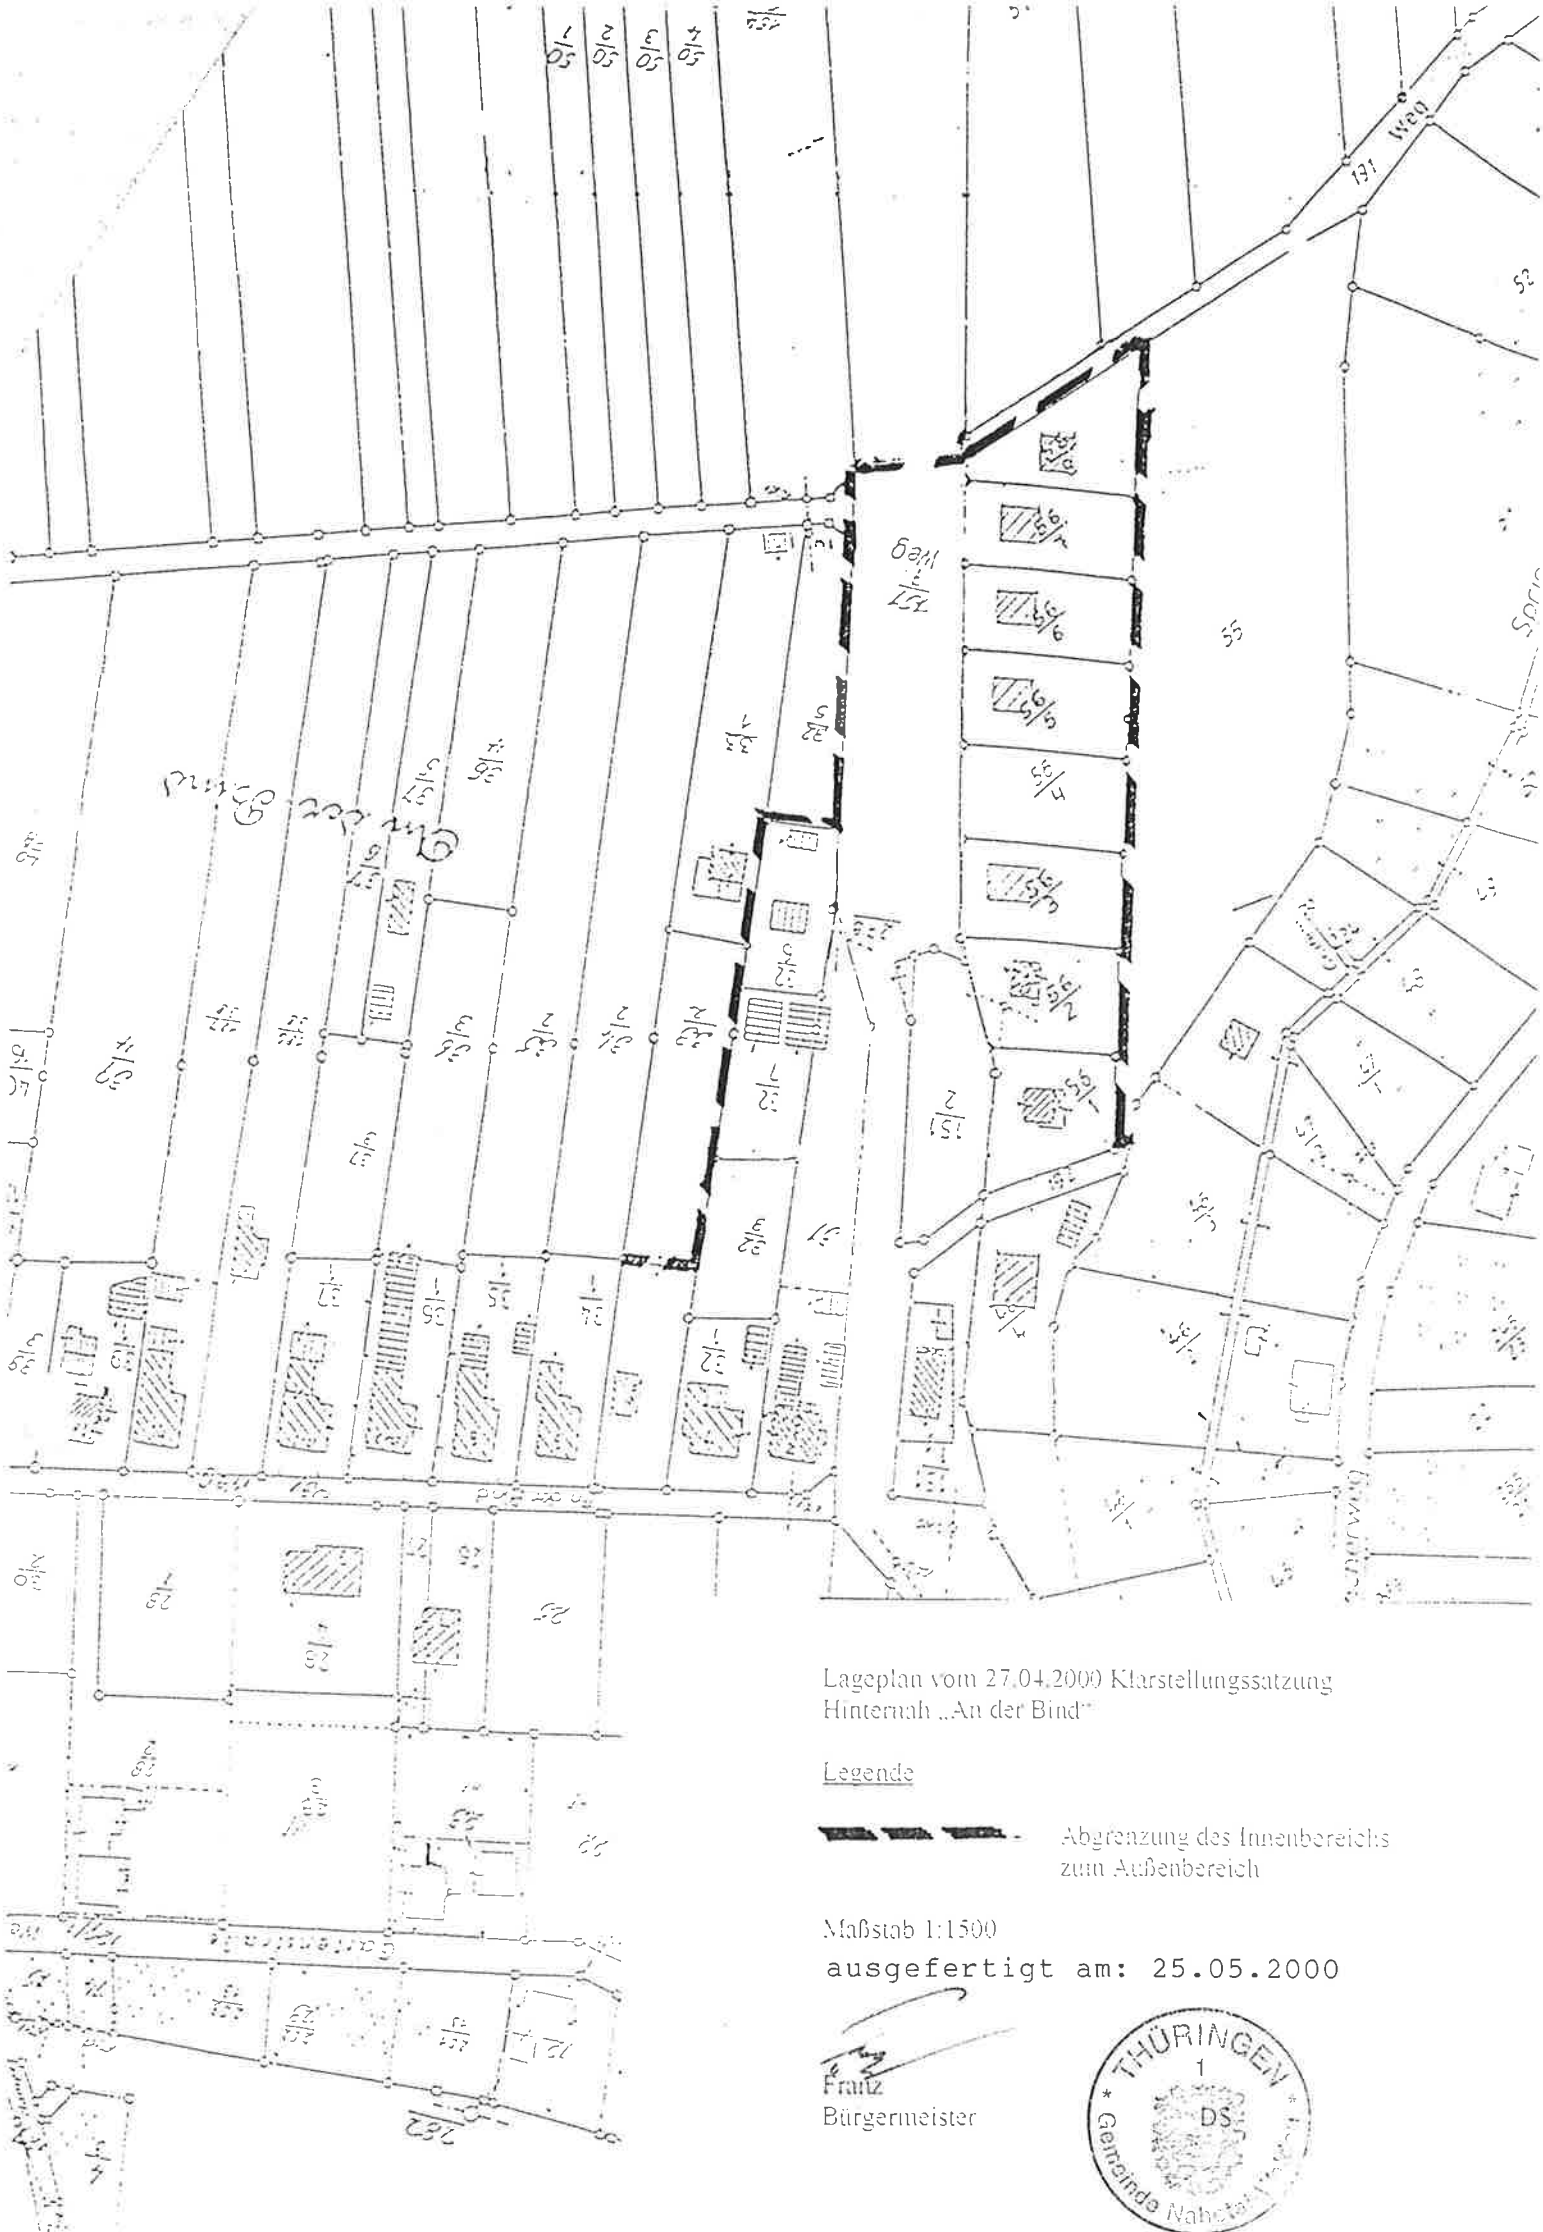

Lageplan vom 27.04.2000 Klarstellungssatzung  
 Hinternah „An der Bind“

Legende

 Abgrenzung des Innenbereichs  
 zum Außenbereich

Maßstab 1:1500  
 ausgefertigt am: 25.05.2000

  
 Franz  
 Bürgermeister

