


B-Plan 481/01

„Über dem Langen Teich“

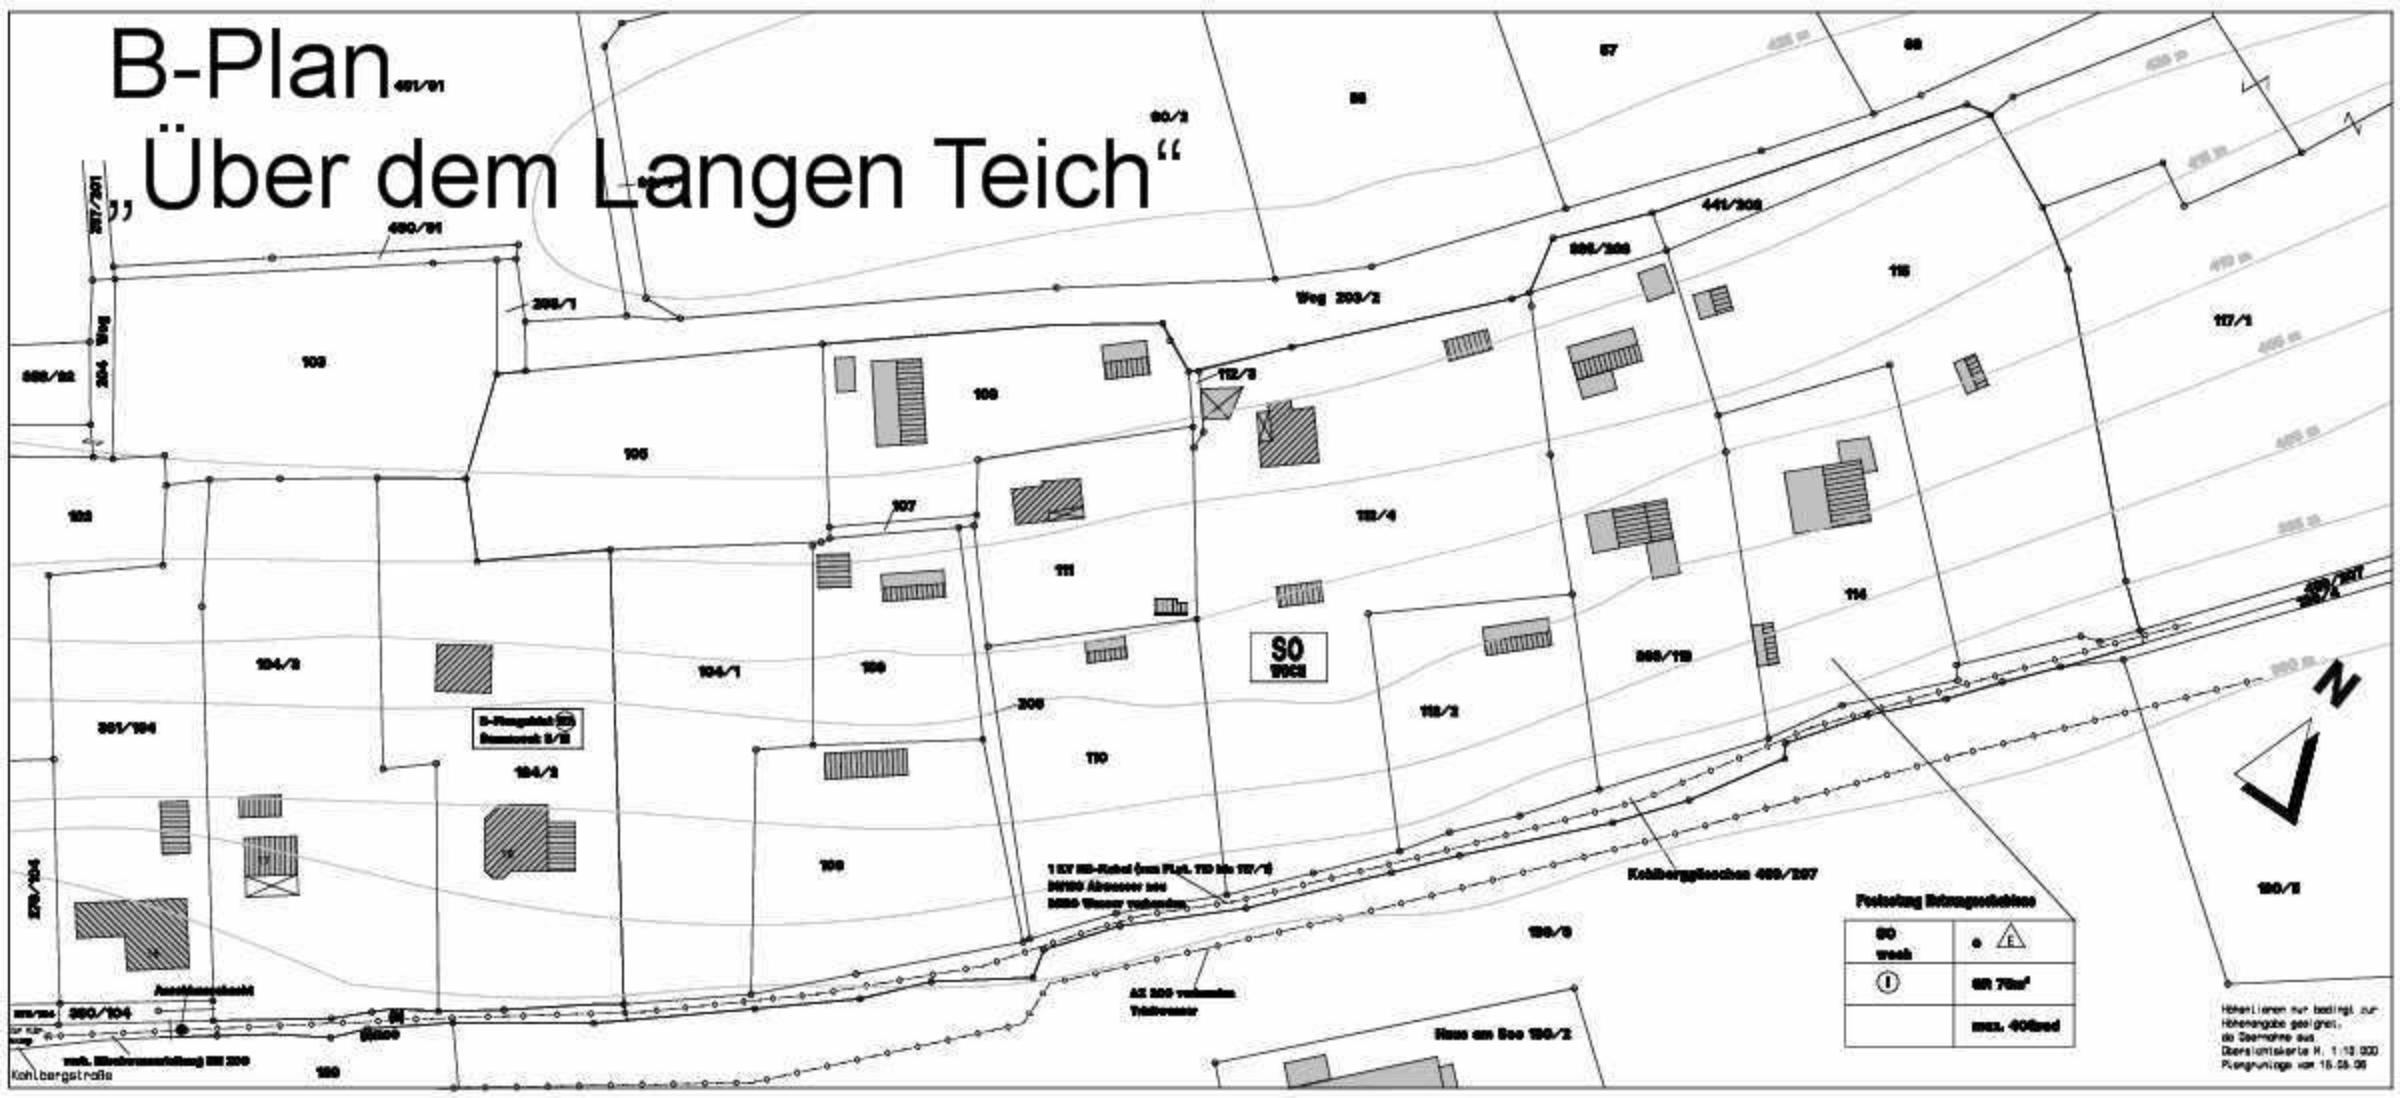

B-Flughafen (B)
Bauweise 1/2

SO
WEG

1.57 m-Höhe (aus Pl. 1.10 bis 1.17)
20100 Abwasser neu
2000 Wasser vorhanden

Kohberggleise 486/207

AK 200 vorhanden
Tollwasser

Fluss am See 100/2

Fortsetzung Höhenverhältnisse

SO weg	• (E)
(I)	GR 70m²
	max. 400m

Höhenlinien nur bedingt zur
Höhenangabe geeignet,
da Geometrie aus
Übersichtskarte H. 1:10.000
Planquirlige von 15.05.00