
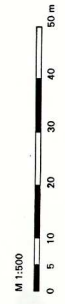
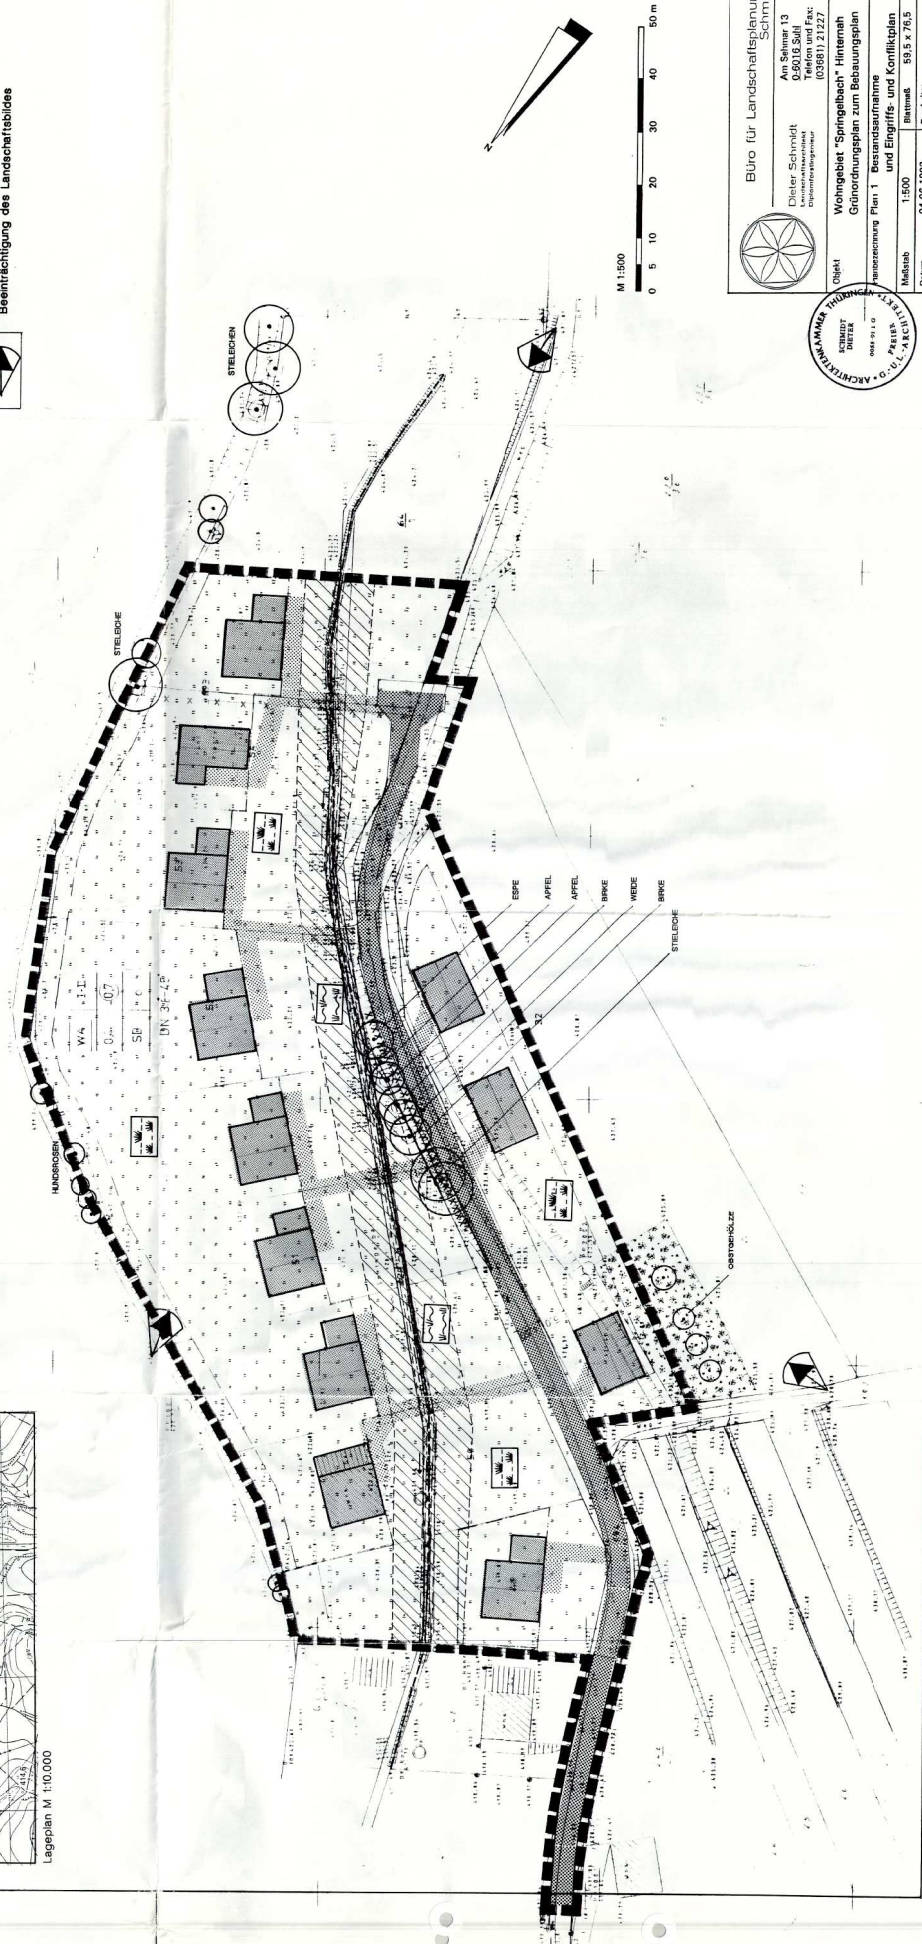
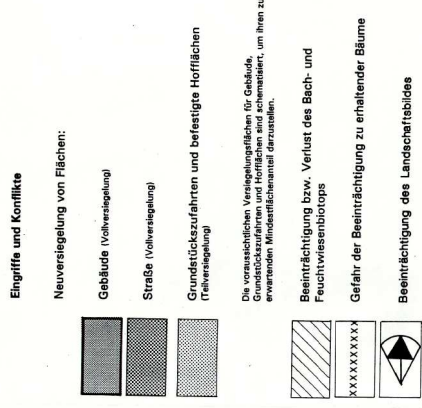
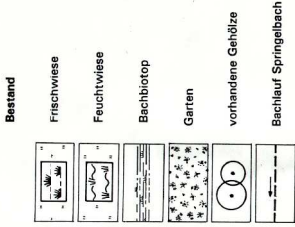


Wohngebiet "Springelbach" Hinternah Grünordnungsplan zum Bebauungsplan

Plan 1
Bestandsaufnahme und
Eingriffs- und Konfliktplan
M 1:500

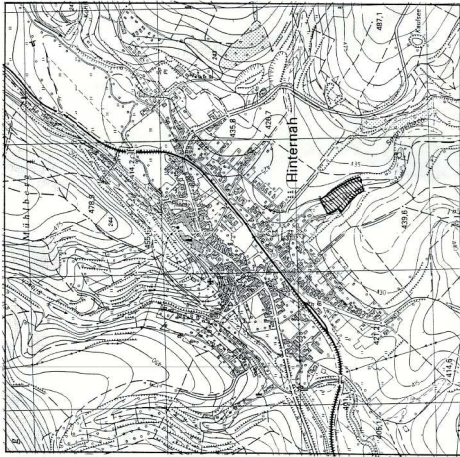

Büro für Landschaftsplanung Schmid
An Seimer 13
50003 Sülz
Landkreis Heinsberg
Tel: (03881) 21227
Fax: (03881) 21227

Wohngebiet "Springelbach" Hinternah
Grünordnungsplan zum Bebauungsplan

Projekt
Ausarbeitung Plan 1 Bestandsaufnahme und Eingriffs- und Konfliktplan
Maßstab 1:500
Blattmaß 59,5 x 76,5
Datum 04.06.1993
Bearbeiter

