

Wohngebiet "Springelbach" Hinternah Grünordnungsplan zum Bebauungsplan

Plan 2 Grünordnungsplan-Entwurf M 1:500

Bestand siehe Plan 1


Verkehrsflächen



Straßenverkehrsflächen

Grundstückszufahrten über den Springelbach

Planungen, Nutzungsregelungen und Maßnahmen zum Schutz, zur Pflege und zur Entwicklung der Landschaft

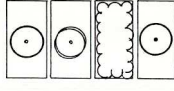

Straßen-Baumpflanzungen


Baumpflanzungen auf Wohngrundstücken

Strauchpflanzungen

Erhaltung vorhandener Bäume

Beispiel für die Gestaltung eines Wohngrundstückes mit befestigten Flächen, Baum- und Strauchpflanzungen, sowie einem Biotop, einem Biotopstein und dem Erhalt des Feuchtbiotops

Besonders geschützte Biotopzone Bach mit Feuchtwiese, in denen lt. § 18 VorflutMG Eingriffe unzulässig sind: Erhaltung des ungenutzten Biotops: teilweise Buchenpflanzung zulässig

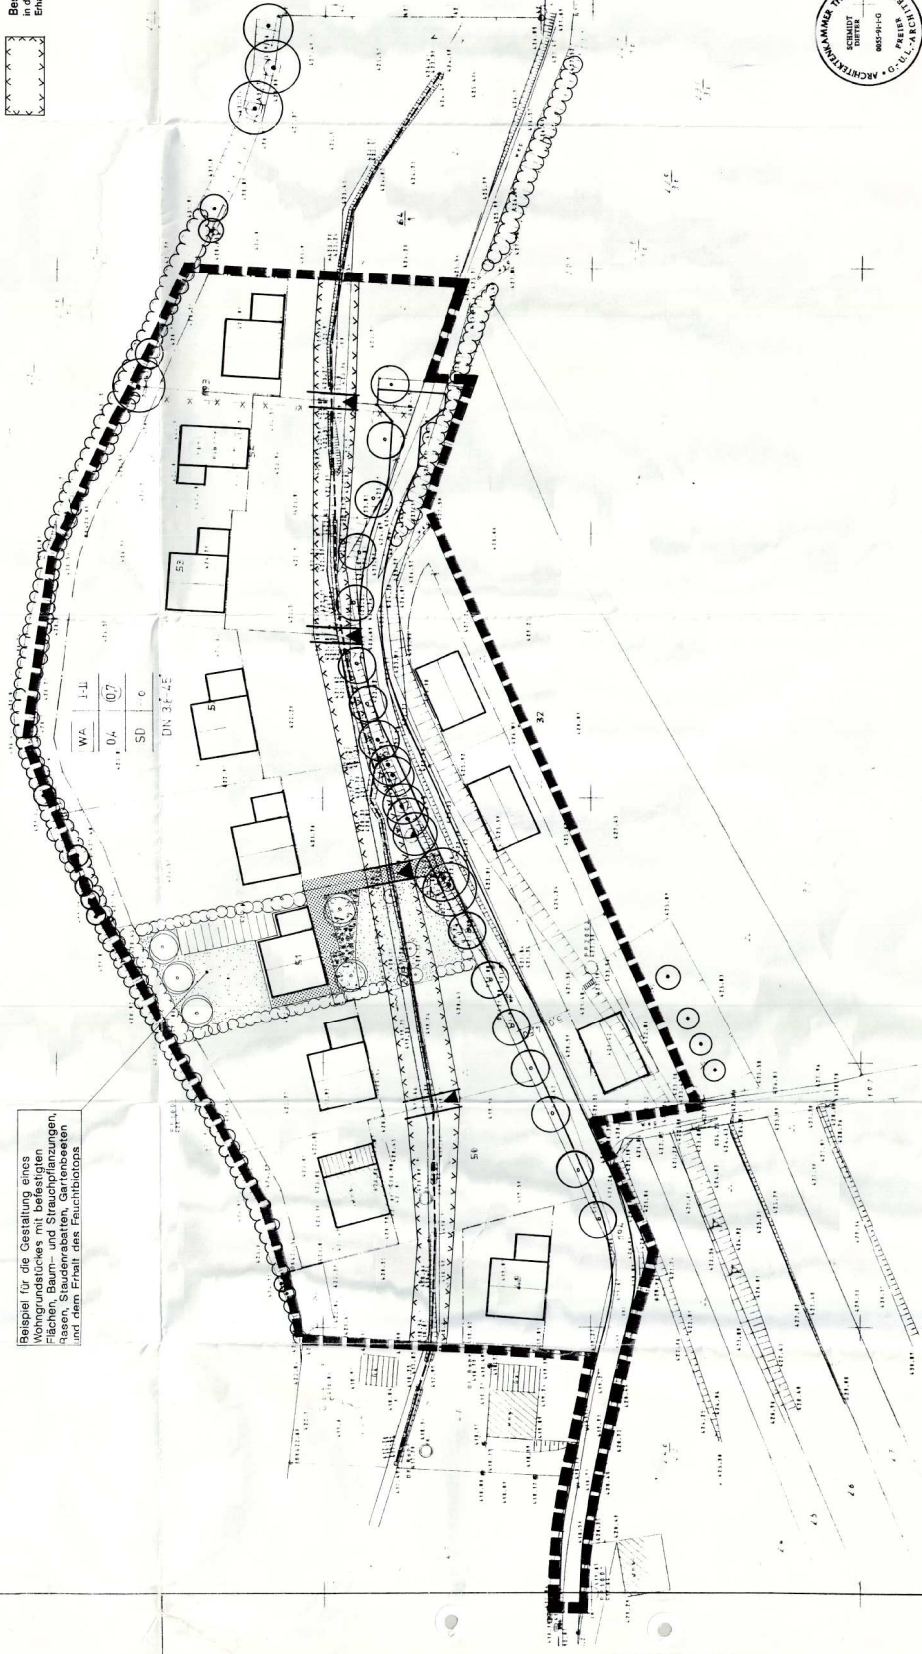

Büro für Landschaftsplanung
Schnitzler
An der Straße 9
63016 Selb
Telefon und Fax:
(03881) 21227

Objekt:
Wohngebiet "Springelbach" Hinternah
Grünordnungsplan zum Bebauungsplan

Plan 2 Grünordnungsplan-Entwurf

Maßstab: 1:500
Blattmaß: 59,5 x 76,5
Datum: 04.06.1993
Bearbeiter:

