

Festsetzungen		①	②	③	④	⑤	⑥	⑦	⑧	⑨	⑩	⑪	⑫	⑬
Art der baulichen Nutzung		GE1	GE2	GEe3	GEe4	GEe5	GEe6	GEe7	G11	G12	G13	G14	GE8	GE9
Maß der baulichen Nutzung	GRZ	0,8	0,8	0,8	0,8	0,8	0,8	0,8	0,8	0,8	0,8	0,8	0,8	0,8
	GFZ	2,4	2,4	2,4	2,4	2,4	2,4	1,2	2,4	2,4	2,4	2,4	2,4	2,4
	TH über Gelände	15 m	10 m	10 m	10 m	10 m	10 m	6 m	25 m	25 m	20 m	20 m	20 m	20 m
Emissionskontingent in dB	Tag	60	60	50	50	50	50	50	65	69	64	65	64	65
	Nacht	45	45	-	-	-	-	-	53	53	49	49	49	53


Schleusingen "Am Sattel"

Bebauungsplan
mit integriertem Grünordnungsplan
1. Änderung - Entwurf

April 2009

Maßstab 1:2500

Ausschnitt aus der topografischen Karte

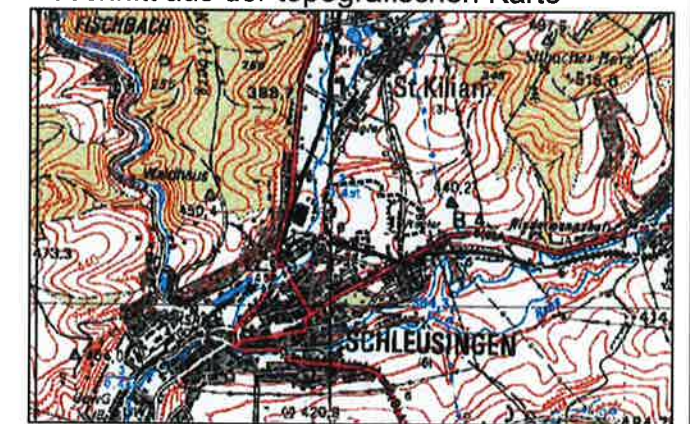

Straßen-, Tief- und Hochbauprojektierung GmbH (sthp) Suhl
Erich-Krempel-Str.12
98527 Suhl
Tel./Fax: 03681-858-0

Landesentwicklungsgesellschaft Thüringen mbH
Mainzerhofstraße 12
99084 Erfurt
Tel.: 0361/5603-0
Fax: 0361/5603-333



Datei : bplan5.dwg
Layout : A3
aktuell : X100-BPLAN
Datum : 08. Mai 2009