


Geltungsbereich 3

Maßnahmeplan 2 (Straßenbegleitgrün Zufahrt L1134 nach Gottfriedsberg)
B-Plan SO gewerblicher Landschaftsbau und Forstpflge
„Am vorderen Grund Geisenhöhn“
der Stadt Schleusingen, OT Geisenhöhn 18.07.2013

LEGENDE

Maßnahmen

● Baumpflanzung

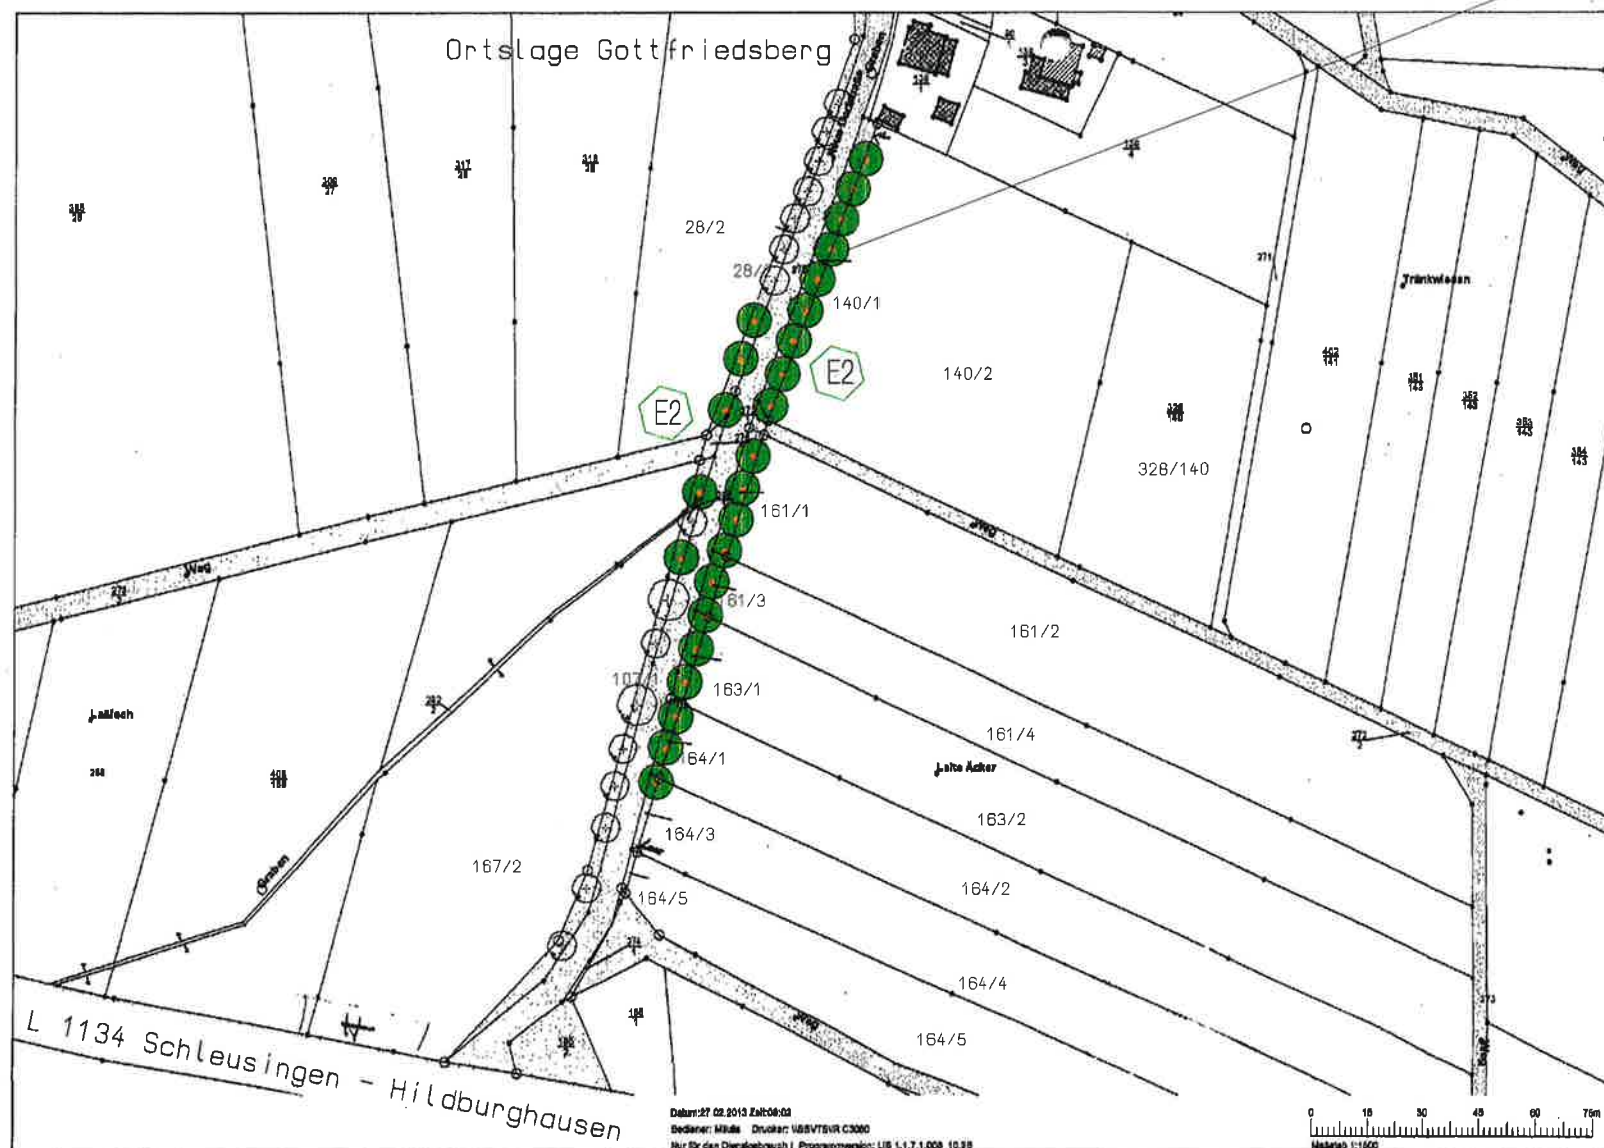

Ersatzmaßnahme E 2

Pflanzung von 25 Bäumen, begleitend an der städtischen Straße zwischen L 1134 und Ortslage Gottfriedsberg, auf den städtischen Flurstücken 28/1; 107/1 140/1; 161/1; 161/3; 163/1; 164/1; 164/3 in der Gemarkung Gottfriedsberg Flur 1. Es sind 25 Bergahorn (*Acer pseudoplatanus*) in der Qualität Hochstamm mit Stammumfang 12/14 cm mit Ballen zu pflanzen. Die Bäume sind mit Verankerung und Verbisschutz zu versehen, um den Anwuchsenerfolg zu gewährleisten. Die Fertigstellungspflege der Bäume erfolgt im ersten Jahr nach der Pflanzung durch den Investor und geht danach in das Eigentum und die Unterhaltungspflicht der Stadt Schleusingen über.

Bebauungsplan 'Am vorderen Grund' in Geisenhöhn

Eingriffsregelung Maßnahmenplan 2

Genehmigungsplanung

Planungsbüro Jens Rottenbach
Freier Garten- und Landschaftsarchitekt

Am Hang 10
98646 Hildburghausen

Tel. 03685 / 4042026 Fax 03685 / 404227

M 1:2.000

Blatt 3

Hildburghausen, 28.03. 2013

Dipl.-Ing. f. Landschaftsarchitektur
Am Hang 10
98646 Hildburghausen
Tel. + Fax 03685 / 404227