


Anlage
 zur Ortsabrundungs-
 satzung Schleusingen
 - Industriegebiet
 Themarer Straße -
 gemäß Abwägungs- u
 Satzungsbeschluss
 vom 23.08.1994

M: 1:100 000

Gemarkung Rappelsdorf

Flur 1

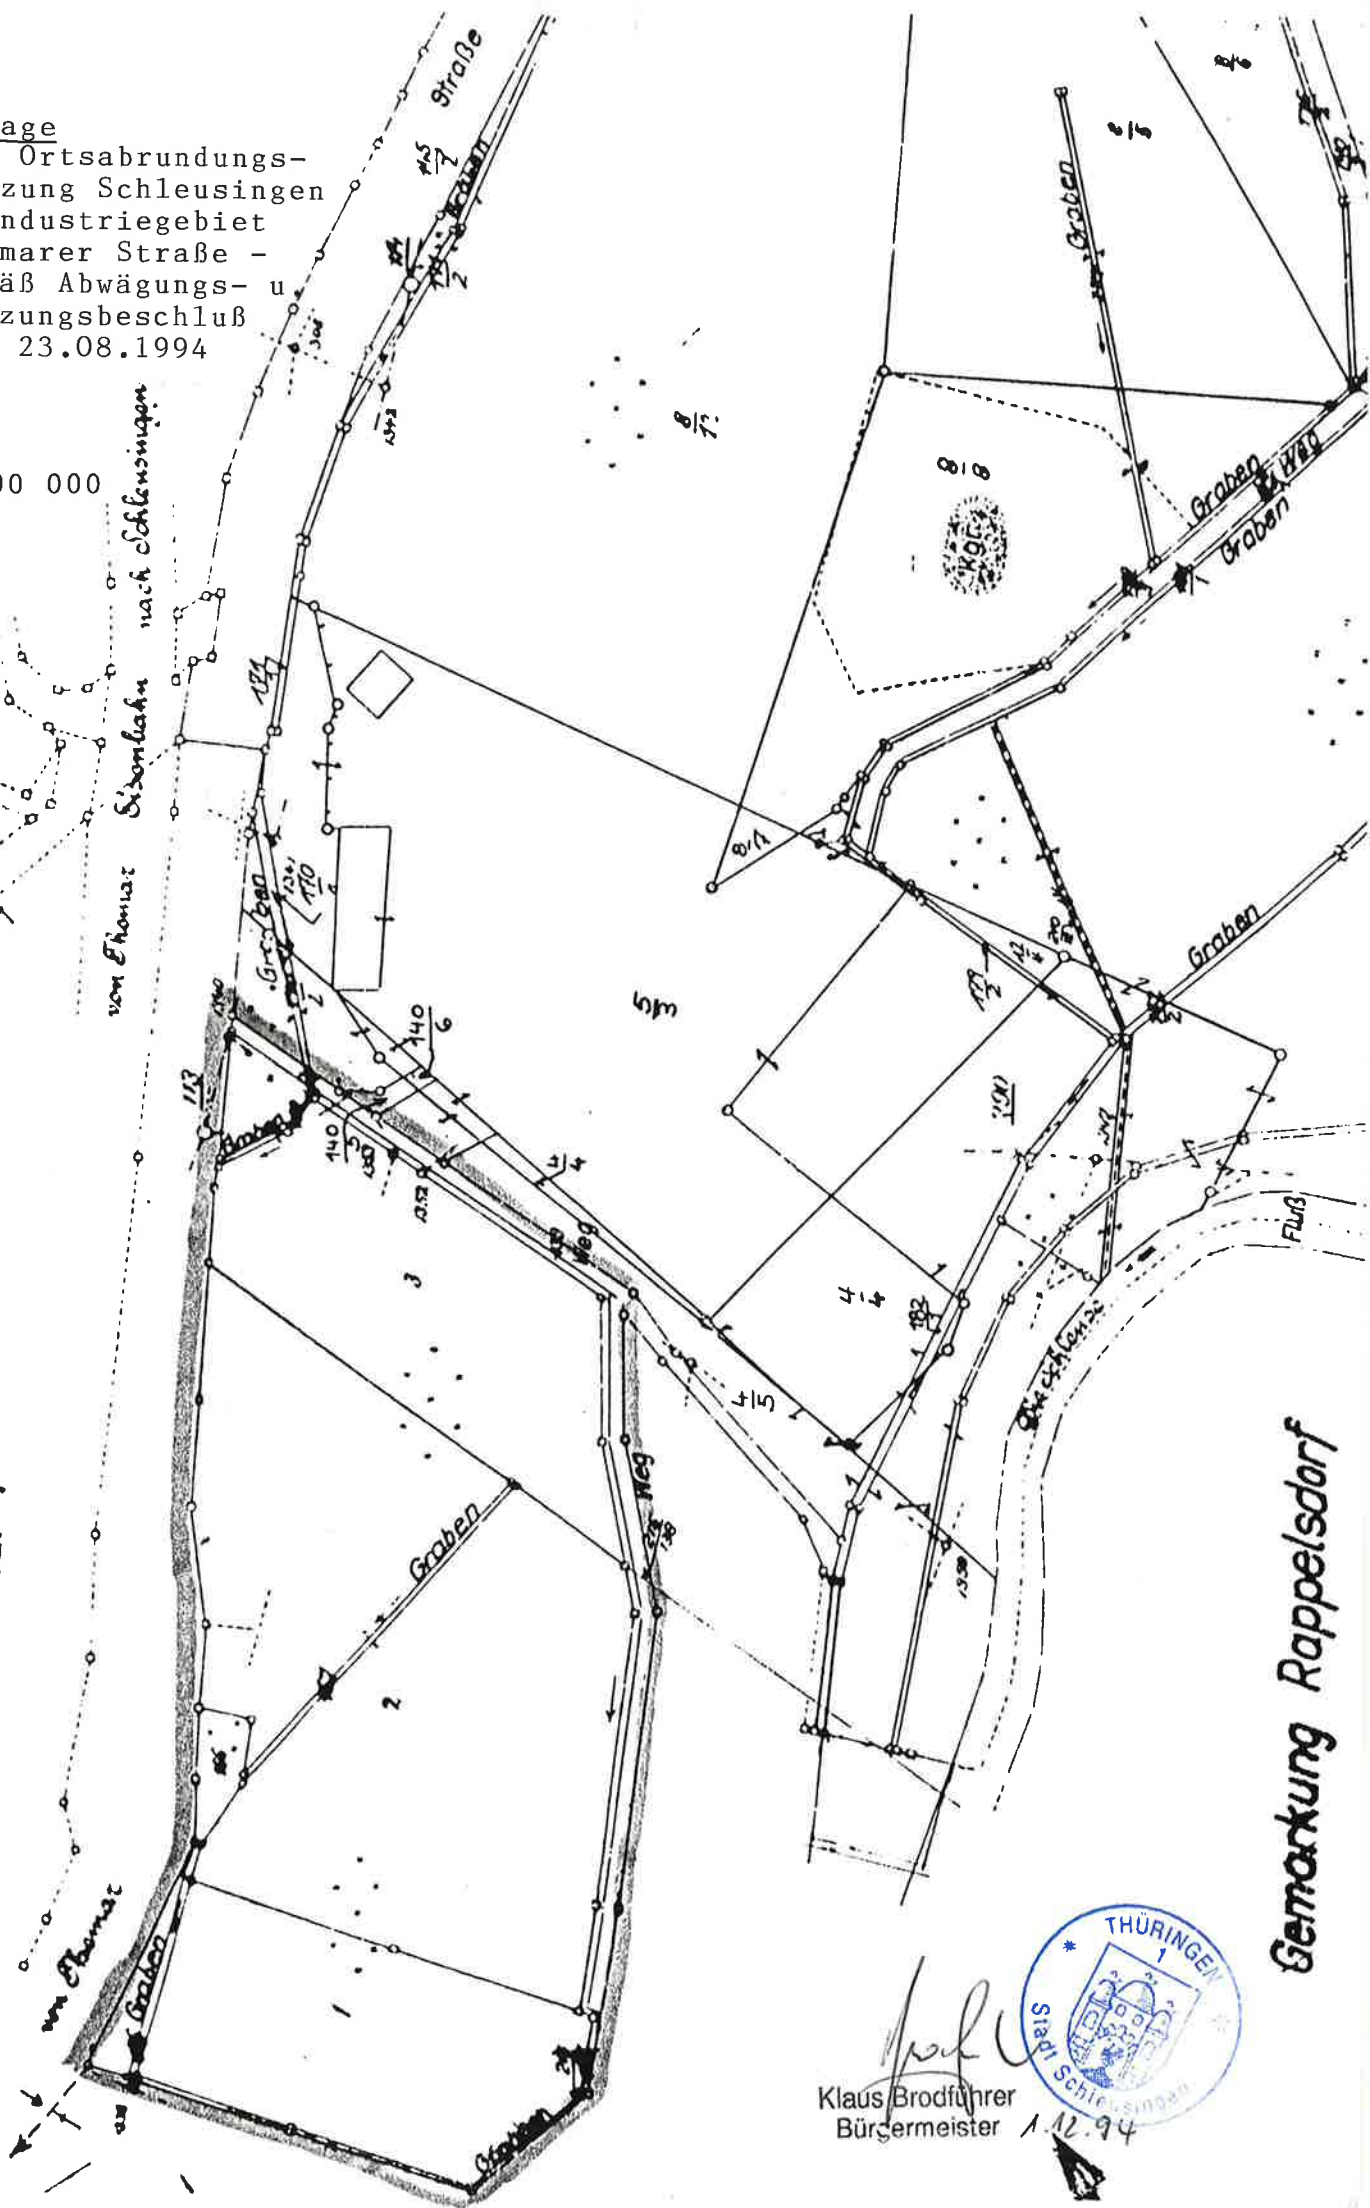

Gemarkung Rappelsdorf

Klaus Brodführer
 Bürgermeister 1.12.94