


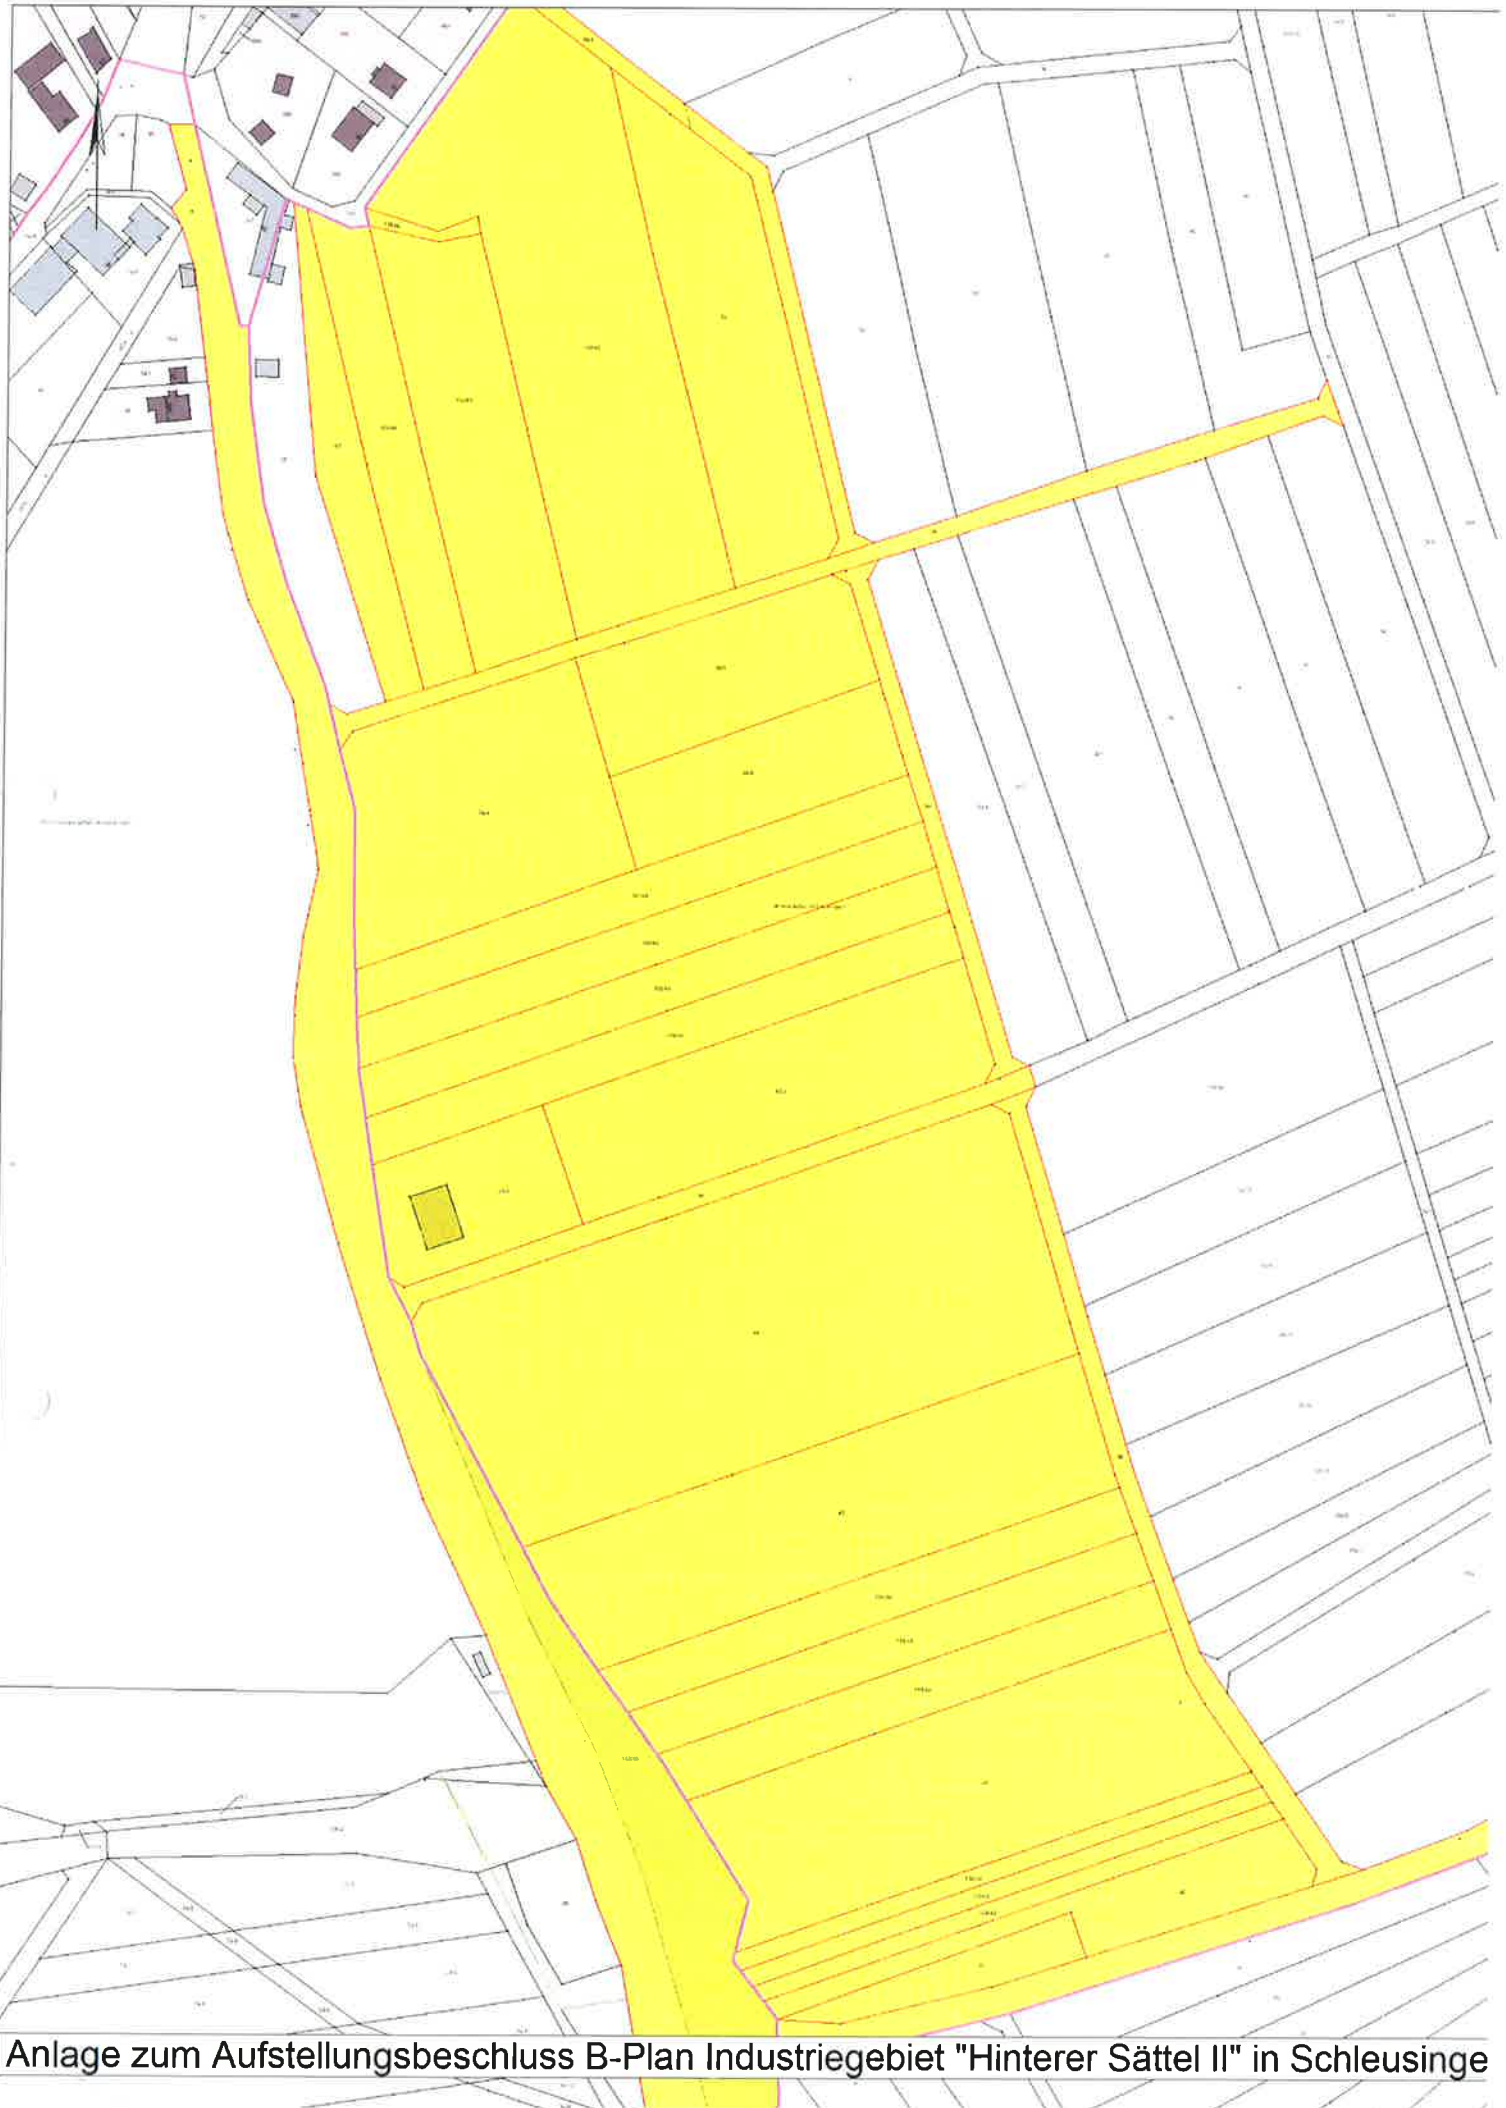

Anlage zum Aufstellungsbeschluss B-Plan Industriegebiet "Hinterer Sättel II" in Schleusinge





Anlage zum Aufstellungsbeschluss B-Plan Industriegebiet "Hinterer Sättel II" in Schleusinge