# BEBAUUNGSPLAN M 1: 500

MIT INTEGRIERTEM GRÜNORDNUNGSPLAN

## WOHNGEBIET "QUERBACHSIEDLUNG"

GEMEINDE NAHETAL OT SCHLEUSINGERNEUNDORF

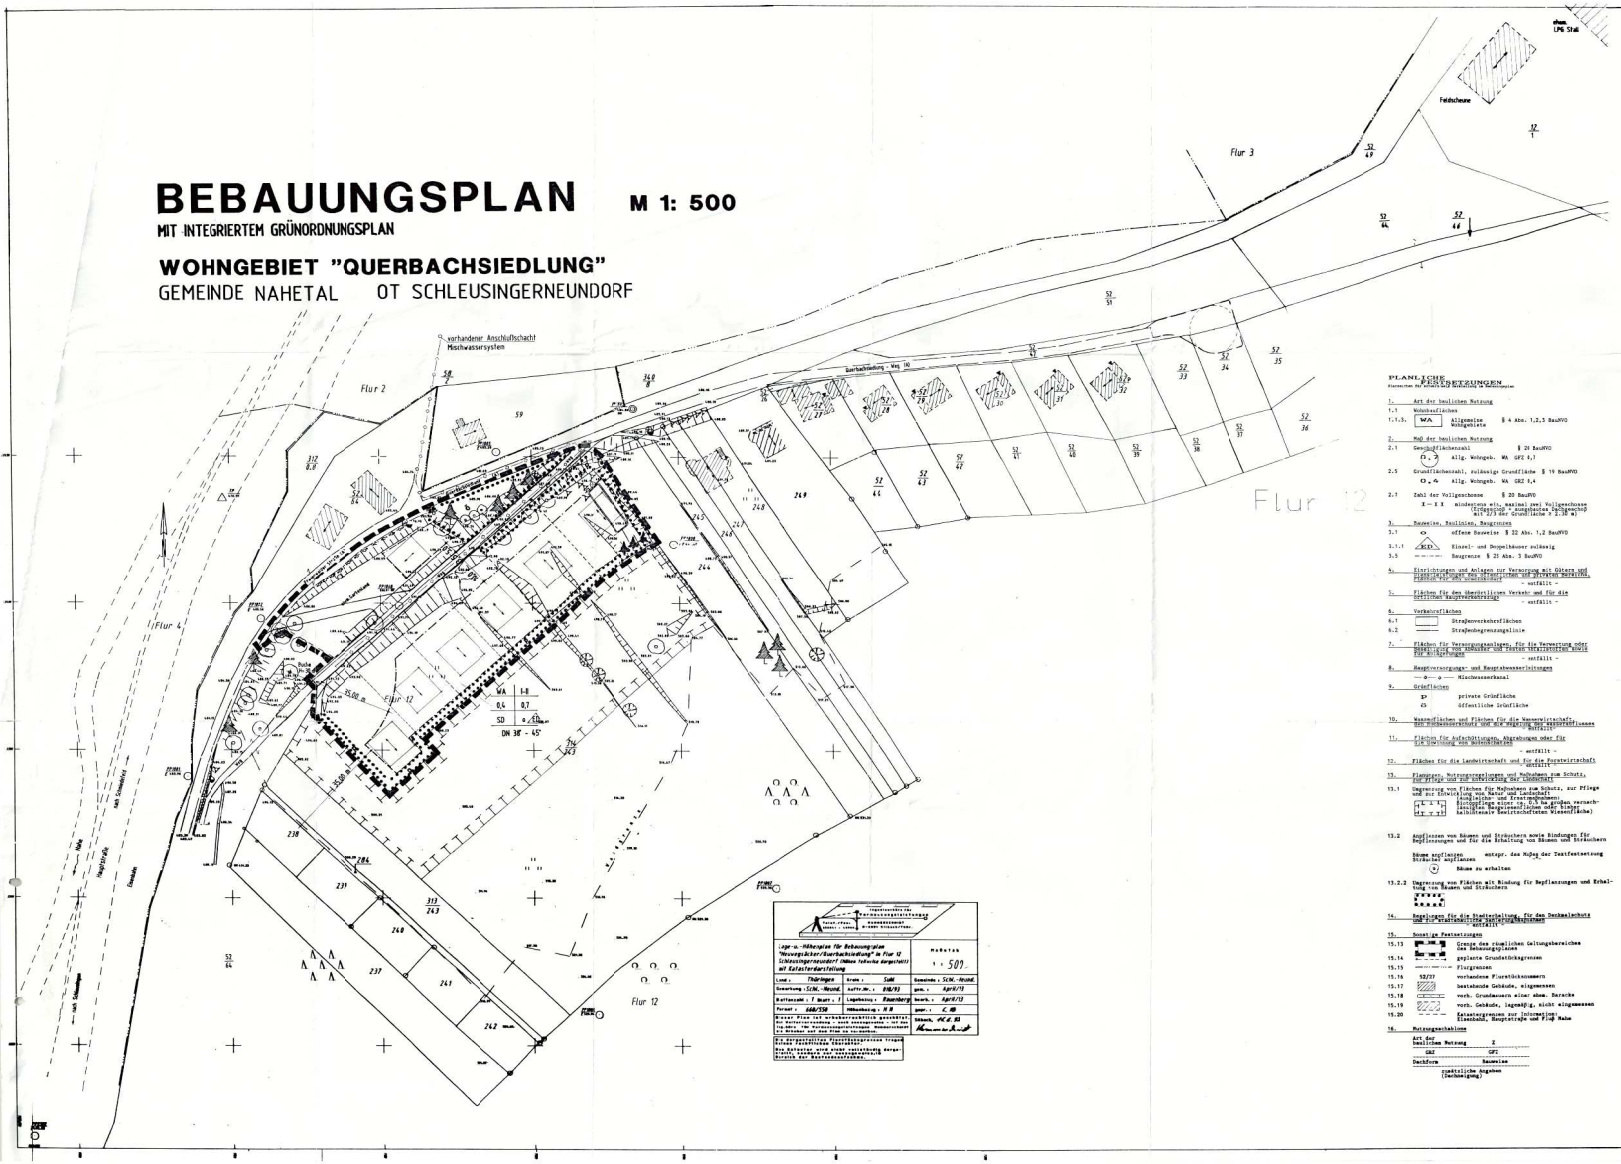


**Lage- u. Höhenplan für Bebauungsplan "Neuvegicker/Querbachsiedlung" in Flur 12 Schleusingerneundorf (Höhen teilweise übergeleitet auf Katasterdarstellung)**

| | | | |
|---|---|---|---|
| Land: Thüringen | Kreis: Suhl | Gemeinde: SchL.-Neund. | Maßstab 1 : 500 |
| Gemarkung: SchL.-Neund. | Aufn.Nr.: 918/93 | gez.: April/95 | |
| Battenzahl: 7 Blatt: 1 | Lagebezug: Rauenberg | bearb.: April/95 | |
| Paraet: 668/538 | Höhenbezug: N N | gepr.: K.W. | |

Hinweis: Plan ist urheberrechtlich geschützt. Vervielfältigung - auch auszugsweise - nur mit Genehmigung des Verfassers. Zuwiderhandlungen werden strafrechtlich verfolgt.

Die vorgeschriebene Flurstücksgrenzgenauigkeit trägt keine Katasterbehörde. Aussagen über Grenzen sind nicht möglich. Die Katasterämter sind weder rechtlich noch technisch in der Lage, Grenzen aus Vermessungsunterlagen zu übernehmen.

### PLANLICHE FESTSETZUNGEN

Rechtsgrundlage: BauGB, BauNVO, ThürBO

1. Art der baulichen Nutzung
1.1 Wohnbauflächen
1.1.3. WA Allgemeine Wohngebiete § 4 Abs. 1,2,5 BauNVO
2. Maß der baulichen Nutzung
2.1 Geschoßflächenzahl § 20 BauNVO
0,4 Allg. Wohngeb. WA GFZ 0,7
2.5 Grundflächenzahl, zulässig Grundfläche § 19 BauNVO
O ,4 Allg. Wohngeb. WA GRZ 0,4
2.7 Zahl der Vollgeschosse § 20 BauNVO
I - II II als maximal zwei Vollgeschosse (Erläuterung: Ausgehend von Grundfläche 6 : 2,50 m)
3. Bauweise, Baulinien, Baugrenzen
3.1 O offene Bauweise § 22 Abs. 1,2 BauNVO
3.1.1 ED Einzel- und Doppelhäuser zulässig
3.5 Baugrenze § 23 Abs. 3 BauNVO
4. Einrichtungen und Anlagen zur Verminderung bzw. Beseitigung von Luftverunreinigungen, Geräuschen und sonstigen Immissionen
- entfällt -
5. Flächen für den überörtlichen Verkehr und für die örtlichen Verkehrsverbindungen
- entfällt -
6. Verkehrsflächen
6.1 Straßenverkehrsflächen
6.2 Straßenbegrenzungslinie
7. Flächen für Versorgungsanlagen, für die Verwertung oder Beseitigung von festen und flüssigen Abfallstoffen sowie für Abwasserbeseitigungen
- entfällt -
8. Hauptversorgungs- und Hauptabwasserleitungen
Mischwasserkanal
9. Grünflächen
P private Grünfläche
Ö öffentliche Grünfläche
10. Wasserflächen und Flächen für die Wasserwirtschaft, sowie Flächen, die für Hochwasserschutz und für die Regelung des Wasserabflusses freizuhalten sind
- entfällt -
11. Flächen für Aufschüttungen, Abgrabungen oder für Gewinnung von Bodenschätzen
- entfällt -
12. Flächen für die Landwirtschaft und für die Forstwirtschaft
- entfällt -
13. Planungen, Nutzungsregelungen und Maßnahmen zum Schutz, zur Pflege und zur Entwicklung der Landschaft
13.1 Begrenzung von Flächen für Maßnahmen zum Schutz, zur Pflege und zur Entwicklung von Natur und Landschaft
Ausgleichs- und Ersatzmaßnahmen
Begrenzung einer Fläche, auf der unterschiedliche Maßnahmen zum Schutz, zur Pflege und zur Entwicklung der Natur kombiniert werden
T T T T halbtrockenrasenähnliche Bestände
H H H H halbtrockenrasenähnliche Bestände
Wiesenfläche
13.2 Anpflanzen von Bäumen und Sträuchern sowie Bindungen für Bepflanzungen und für die Erhaltung von Bäumen und Sträuchern
Bäume anpflanzen entspr. dem Maßeg der Textfestsetzung
Strauchart anpflanzen
Bäume zu erhalten
13.2.2 Begrenzung von Flächen mit Bindung für Bepflanzungen und Erhaltung von Bäumen und Sträuchern
14. Begrünung für die Stellplätze, für den Denkmalschutz und für erhaltenswerte Ortsbild prägende Bauten
- entfällt -
15. Sonstige Festsetzungen
15.13 Grenze des räumlichen Geltungsbereiches des Bebauungsplanes
15.14 geplante Grundstücksgrenzen
15.15 Flurgrenzen
15.16 52/27 vorhandene Flurstücksnummern
15.17 bestehende Gebäude, eingemessen
15.18 vorh. Grundmauern einer abgeb. Baracke
15.19 vorh. Gebäude, lagemäßig, nicht eingemessen
15.20 Katastergrenzen zur Information: Eisenbahn, Baugrenzlage und Pfad Nahe
16. Nutzungsschablone

| Art der baulichen Nutzung | | Z |
|---|---|---|
| GRZ | | GFZ |
| Dachform | Neigung | |
| zusätzliche Angaben (Rechtsgrundlage) | | |

### TEXTLICHE FESTSETZUNGEN

Rechtsgrundlage: BauGB, BauNVO, ThürBO

0.1 Bauweise

0.1.1 Offene Bauweise

Es ist eine offene Bauweise (o) mit Einzel- und Doppelhausbebauung (ED) festgesetzt.
Auf den Grundstücken, für welche Einzelhausbebauung vorgesehen ist, kann auch eine Doppelhausbebauung zugelassen werden.

0.2 Gebäudestellung

0.2.1 Die Gebäudestellungen sind in den einzelnen Grundstücken durch Firstrichtungspfeile festgelegt. Abweichungen der Gebäude jedoch der örtlich-ländlichen Charakter zu wahren.

0.3 Einfriedungen

Geplante Einfriedungen sind wie folgt auszubilden:

0.3.1 Zu den öffentlichen Verkehrsflächen Holzzaun oder Pflanzung bis max. 1,50 m Höhe über Straßenscheitelhöhe.
Die Bepflanzungsart ist unterschiedlich.
Sockel, wenn sie erforderlich sind, sind in verputztem Mauerwerk, in Natursteinen oder Beton zulässig. Farbanstrichgebung nur mit naturfarbenen Lasurfarbtönen. Farblich grelltönende künstliche Stoffe in Ausnahmefällen zugelassen werden.

0.3.2 Zwischen den einzelnen Grundstücken: Einfriedung bis max. 1,50 m Höhe mit Einzelpflanzung bzw. pflanzliche Abgrenzung.

0.3.3 Von den öffentlichen Verkehrsflächen ist die Einfriedung mind. 1,50 m zurückzusetzen, um Platz für die Schneelagerung zu erhalten.

0.3.4 Dem ländlich-örtlichen Charakter ist bei der Gestaltung der Einfriedungen Rechnung zu tragen.

0.4 Stellplätze, Garagen und Nebenanlagen

0.4.1 Garagen und Nebenanlagen sind den Hauptgebäuden anzugassen.

0.4.2 Garagen und Nebenanlagen sind auch außerhalb der durch die Baugrenzen festgelegten Bereiches zulässig, soweit die Grundflächen nach BauO eingehalten werden.
§ 19 BauNVO bleibt von dieser Regelung unberührt.

0.5 Gebäudegestaltung

0.5.1 Baukörper
Baukörper können einschließlich Verbindungsbauten können auf allen Grundstücken zugelassen werden, soweit die festgesetzten eingehalten werden, die Nebenrichtungen sollen nachrichtlich aus dem Baugliederungsplan verlaufen.

0.5.2 Fassaden:
Putz und Handverkleidungen

0.5.3 Dachneigungen DN = 38° bis 45°

0.5.4 Baugliederungsplan ist verbindlich vorgeschrieben

0.5.5 Dachformen:
Satteldächer (SD) sowie walmdachähnlich zusammengesetzte Dachformen. Für Nebenanlagen und Garagen sind auch flacher geneigte Dächer zulässig.

0.5.6 Dacheindeckungsmaterial
Engob- und Dachziegel in Rottönen

0.5.7 Dachaufbauten sind zulässig, die Einzellänge darf max. 1/4 der Dachlänge nicht überschreiten.

0.5.8 Die Farbgestaltung der Gebäude und Bauwerke ist der umgebenden Landschaft anzupassen. Grelle Farbtöne sollen nicht gewählt werden. Besondere Anlagen können in Einzelfall noch gestellt werden.

0.6 Sonstige Festsetzungen

0.6.1 Mindestabstand zwischen Baugrenze und Fahrbahnrand öffentliche Erschließungsstraße 2 50 m

0.6.2 Die geplanten Grundstücksgrenzen sind als Leitlinie gedacht und können verändert werden, falls es für die Entwicklung des Baugebietes erforderlich werden sollte.

0.6.3 Die Oberfläche der Grundstücke soll erhalten bleiben, damit Veränderung des Landschaftsbildes vermieden wird (§9 Abs. 2 BauGB).
Ausgrabungen sind die Grundstückszufahrten.
Bei Abgrabungen, die die Grundstücksgrenze, ist zu Abstimmung mit den Nachbargrundstücken und Gemeinde zu treffen. Dies gilt auch für die Festlegung der Firsthöhe.

0.6.4 Für Bestrahlungsanlage der Gebäude soll mit Gas betrieben werden.

0.7 Grünordnerische Festsetzungen

0.7.1 Flächen für Maßnahmen und Maßnahmen zum Schutz und zur Entwicklung der Natur und Landschaft gem. §9 Abs. 1 Nr. 20 und 25 BauGB i.V. m. §§ 8 und 10 i. Bezug auf §§ 7, 8 und 10 ThürNatSchG

0.7.1.1 Die vorhandenen Gehölzbestände sind vor Beeinträchtigungen jeder Art und vor Verlust zu schützen. Unvermeidbare Beeinträchtigungen oder Verluste sind zu ersetzen.

0.7.1.2 Als Teilmaßnahmen für die Gewinnung höherer Wiesenflächen zu Baugestaltungen sowie zur Neugestaltung des Ortsrandes sind die Flächen, die nicht für Bebauung, Verkehrsflächen und Anpflanzungen entlang der äußeren Baugrenzen zu den Wiesenflächen, privaten Grünanlagen zu Randbereiche 3 m Breite mit Bepflanzungen von Arten der Pflanzliste 1 festgesetzt.

0.7.1.3 Als Ersatz für Vollversiegelungen sowie die Umnutzung von Grünflächen in Verkehrsflächen sind Ersatzpflanzungen in Form von Einzelbäumen, Baumgruppen, Baumreihen, Strauchpflanzungen, auf verschiedenen Bergwiesenflächen wertvolle Bergwiesenflächen sonstige Ersatzart zu erhalten.

0.7.1.4 Unvermeidbares Oberflächenwasser der Grundstücke ist auf den Grundstücken selbst zu versickern.

0.7.1.5 Abwässer der Gebäude sind ausschließlich dem öffentlichen Abwasserkanal zuzuführen.

0.7.1.6 Befestigte Flächen (Zufahrten und sonstige Hofflächen) auf Grundstücken sind auf das unbedingt notwendige Maß zu beschränken und wasserdurchlässig Kies- und Sandbett zu verlegende Platten oder Pflastersteine, mit Beton-Fugenplatten oder Schotterrasenführung zu befestigen. Asphaltierungen und Betonierungen sind nicht zulässig.

0.7.2 Grünordnerische Gestaltung der Grundstücke gem. § 9 Abs. 1 u.2 BauGB i.V. § 9 Abs. 1 Nr. 25 und Abs. 6 BauGB

0.7.2.1 Mindestens 25 % der nicht überbaubaren Grundstücksflächen sind als Vegetationsflächen zu gestalten. Der Flächenanteil von Gehölzpflanzungen auf den Grundstücken soll 50 % der auf den Grundstücken verbleibenden Flächen betragen.

0.7.2.2 Auf den privaten Baugrundstücken ist mindestens je 200 m2 Grundstücksfläche ein Laubbaum oder Obstbaum, mindestens 3 Laubbäume, vorzugsweise Obstbäume, zu pflanzen und zu unterhalten. Schattenspendende Bäume werden auf dieses Maß der Bepflanzung angerechnet.

0.7.2.3 Zur empfohlenen Bepflanzung der Einzäunung bzw. Abgrenzung der privaten Baugrundstücke durch Pflanzung lebender Zäune sind einheimische Arten (siehe Pflanzliste 1) als Zwischenhecke vorzusehen. Es sind Sträucher und Heckenpflanzen (siehe Pflanzliste 2 und 3) zu verwenden. Bei starker Belastung im Bereich der Straßen empfiehlt werden. Das Pflanzen von Blaufichtenhecken ist nicht zulässig. Die Pflanzabstände sind so zu wählen, daß eine geschlossene Hecke entsteht. 

0.7.2.4 Die Gestaltung der Grundstücke, insbesondere an östlichen Außenrand des Baugebietes, soll einen möglichen naturnahen, harmonischen Übergang zur freien Landschaft ermöglichen. Außerordentlichen ein neuer Ortsrand mit harmonischen Übergang zur freien Landschaft entwickeln kann.

Anmerkung

Alle anfallenden Sanitärabwässer sind vor Einleitung in den vorhandenen Mischwasserkanal auf den mindest Grundanschluß, Grundstücksentwässerungsanlagen nach DIN 4261 Teil 1 anerkannt zu realisieren.

*Zum vorliegenden Plan ist innerhalb der Frist nach § 246a Abs. 1 Nr. 4 i. v. m. § 6 Abs. 4 BauGB keine Entscheidung der zuständigen Behörde ergangen.*

*Weimar, den* 03. Sep. 1996

Thüringer Landesverwaltungsamt
Dienst- und Verbraucheradressen
Postanschrift
Postfach 900
99403 Weimar
Hausanschrift
Außenstelle
Rudolstadt
Postanschrift
Postfach 100
99403 Weimar
Außenstelle
Rudolstadt

### RECHTSGRUNDLAGEN ZUM BEBAUUNGSPLAN

1. Baugesetzbuch (BauGB) i.d.F. der Bekanntmachung vom 8. Dezember 1986 (BGBl. I S. 2253), zuletzt geändert durch Artikel 4 des Investitionserleichterungs- und Wohnbaulandgesetzes vom 22. April 1993 (BGBl. I S. 466)
2. Baunutzungsverordnung (BauNVO) i.d.F. der Bekanntmachung vom 23. Januar 1990 (BGBl. I S. 132), zuletzt geändert durch Art. 3 Investitionserleichterungs- und Wohnbaulandgesetz vom 22. April 1993 (BGBl. I S. 466)
3. Planzeichenverordnung 1990 v. 18.12.1990 (BGBl. 1991 I S. 58)
4. Bauordnung für den Freistaat Thüringen (ThürBO) v. 07. Juli 1994 (GVBl. S. 911)
5. Kommunalabgabengesetz (KAG) i.d.F. der Bekanntmachung v. 17. Mai 1991 (GVBl. S. 213), zuletzt geändert durch Artikel 1 des Gesetzes zur Änderung des Thüringer Kommunalabgabengesetzes und des Thüringer Gesetzes über die Verteilung der Fremdenverkehrsabgabe (ThürKAG/FremdG) v. 28.01.93

### ÜBERSICHTSLAGEPLAN M 1 : 10 000

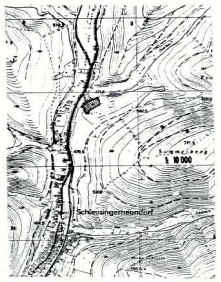


### VERFAHRENSVERMERKE

Es wird bescheinigt, daß die Flurstücke mit ihren Bezeichnungen mit den Liegenschaftskataster nach dem Stand vom Januar 1996 übereinstimmen.

Suhl, den 16. 01. 1996 Katasteramt

Der Gemeinderat Schleusingerneundorf hat am 31. 03. 1993 gem. §2 (1) BauGB die Aufstellung des Bebauungsplanes beschlossen. am 28.01.1994

Am 15. 01. 1996 wurde dieser Bebauungsplanentwurf gebilligt und zur öffentlichen gem. §3 (2) BauGB beschlossen, anderen gem. §4 (2) BauGB Bürgern Gelegenheit zur Äußerung und Erörterung gegeben.

Gemäß §4 (1) BauGB wurden die u.Betracht kommenden Träger öffentlicher Belange und die Nachbargemeinden, die von der Planung berührt werden, bei der Planaufstellung beteiligt.

Nietzschen, den 16. 01. 1996 Bürgermeister

Dieser Bebauungsplanentwurf einschließlich der Textfestsetzungen hat mit der Begründung gem. §3 (2) BauGB auf die Dauer von 4 Wochen, in der Zeit vom 29.02. bis 29. 03. 1996 zu jedermanns Einsicht öffentlich ausgelegen. Ort und Dauer der öffentlichen Auslegung sind am 15. 02. 1996 durch ortsübliche Bekanntmachung bekanntgemacht. Auf Bedenken und Anregungen während der Auslegungsfrist wurde hin hingewiesen werden könnten.

Nietzschen, den 23. 02. 1996 Bürgermeister

Der Gemeinderat Nahetal hat am 01. 07. 1996 den Bebauungsplan gem. §1 des Gesetzes über die Selbstverwaltung der Gemeinden und Landkreise und gem. §10 BauGB als Satzung

### BESCHLOSSEN

Nietzschen, den 05.03. 1996 Bürgermeister

Dieser Bebauungsplan einschließlich der Textfestsetzungen ist gem. §6 (2) BauGB durch Verfügung der Höheren Verwaltungsbehörde

### GENEHMIGT

Az.: 210-4621.20-HBN-033 WA Querbachsiedlung

Weimar, den 22.07. 1996

### AUSFERTIGUNG

Die Übereinstimmung der textlichen und zeichnerischen Inhalte dieses Bebauungsplanes mit den Willen des Gemeinderates sowie die Einhaltung den gesetzlich vorgeschriebenen Verfahrens zur Aufstellung des Bebauungsplanes werden bestätigt.

Nietzschen, den 22.07. 1996

Die Genehmigungserteilung der Höheren Verwaltungsbehörde wie Bebauungsplan gem. §6 (2) BauGB ortsüblich bekanntgemacht worden mit dem Hinweis, daß der Bebauungsplan während der Dienststunden von jedermann eingesehen werden kann.

Mit dieser Bekanntmachung wurde der Bebauungsplan

### RECHTSKRAFT/INKRAFT

Nietzschen, den 22.07. 1996 Bürgermeister

**Bebauungsplan**
**Wohngebiet "Querbachsiedlung"** M 1:500
**mit integriertem Grünordnungsplan**


ÖRW
architekten + ingenieure vogel - rauh - weidner - dyrsch
büro thüringen
mitarbeiter dipl. ing. fabig laufersack schubert
hauptstrasse 14, 98553 hinternah, telefon 03684 / 42825


projekt nr. 404

erst: 08.10.95 ak:
ges: 22.12.95 ak: