B e b a u u n g s p l a n

Bauvorhaben: Wohnbebauung "SONNENECK II/III" in Schleusingen - Planteil (Teil A)

VERFAHRENSVERMERKE

Die Stadt Schleusingen hat die Einleitung des Verfahrens zur Aufstellung eines Bebauungsplanes für das Plangebiet "SONNENECK II/III" beschlossen.
Beschluss-Nr.: 37/97/2004 vom 30.0.2004
ortsüblich im Amtsblatt am

Schleusingen, den 16.06.2004
Bürgermeister Siegel Klaus Brodführer Bürgermeister

Der Entwurf des Bebauungsplanes wurde ortsüblich vorab bekannt gemacht und hat in der Zeit vom bis öffentlich aus Ort und Zeit der Auslegung sind im Amtsblatt der Stadt Schleusingen vom ortsüblich bekannt gemacht worden.
Beschluss-Nr.: vom
Schleusingen, den
Bürgermeister Siegel Klaus Brodführer Bürgermeister

Der Entwurf des Bebauungsplanes wurde gemäß § 3 Abs. 2 BauGB öffentlich ausgelegt und liegt in der Zeit vom 28.01. bis 29.02.2004 öffentlich aus. Ort und Zeit der Auslegung sind im Amtsblatt der Stadt Schleusingen vom 17.01.2008 ortsüblich bekannt gemacht worden.
Beschluss-Nr.: 06/311/2008 vom 08.01.2008
Schleusingen, den 10.06.2008
Siegel Klaus Brodführer Bürgermeister

Die Stadt Schleusingen hat die vorgebrachten Anregungen, Forderungen und Auflagen der Träger öffentlicher Belange und der Bürger behandelt und abgewogen. Das Ergebnis ist mitgeteilt worden.
Beschluss-Nr.: vom
Schleusingen, den
Bürgermeister Siegel Klaus Brodführer Bürgermeister

Die Stadt Schleusingen hat entsprechend den Paragraphen des BauGB den Bebauungsplan als Satzung beschlossen.
Beschluss-Nr.: vom
Schleusingen, den
Bürgermeister Siegel Klaus Brodführer Bürgermeister

Es wird bescheinigt, dass die Flurstücke in ihren Grenzen und Bezeichnungen mit dem Grundbuchstand mit den Liegenschaftskataster nach des Stand vom 21.05.2008 übereinstimmen.
Schmalkalden, den 20.05.2008
katasteramt Bereich Schmalkalden

Die Stadt Schleusingen hat die durch die Genehmigungsbehörde bemängelten Abwägungsbeschluss in geänderter Form erneut gefasst.
Beschluss-Nr: 80/385/2008 vom 18.11.2008
Schleusingen, den 01. Dezember 2008
Der Abwägungsbeschluss wurde in Schleusingen Amtsblatt am 28.11.2008 – 8 Ausgabe – ortsüblich öffentlich bekannt gemacht.
Siegel Klaus Brodführer Bürgermeister

Die Stadt Schleusingen hat entsprechend den Paragraphen des BauGB den Bebauungsplan als Satzung beschlossen.
Beschluss-Nr: 81/386/2008 vom 18.11.2008
Schleusingen, den 01. Dezember 2008
Der Satzungsbeschluss wurde in Schleusinger Amtsblatt am 28.11.2008 – 8 Ausgabe – ortsüblich bekannt gemacht.
Siegel Klaus Brodführer Bürgermeister

Landratsamt Hildburghausen
Die Genehmigung erfolgt mit Bescheid vom
Datum 10.02.09
Az. I/30-BP-09/02
Hildburghausen, den 10.02.09
Unterschrift

Der Bebauungsplan, bestehend aus der Planzeichnung (Teil A) und den Text (Teil B), wird zur Verfügung der Oberen Bau-aufsichtsbehörde gem. vom Az.: mit Hinweisen genehmigt.
Weimar, den
LR Siegel

Die Erteilung der Genehmigung des Bebauungsplanes sowie die Stelle, bei der der Plan auf Dauer während der Dienststunden von jedermann eingesehen werden kann, sind am vom Inhalt des Planes ist ortsüblich bekannt gemacht worden. In der Bekanntmachung ist auf die Geltendmachung der Verletzung von Verfahrens- und Formvorschriften und von Mängeln der Abwägung sowie auf die Rechtsfolgen (Paragraph 215 Nrs. 2 und 3 BauGB) hingewiesen worden. Eine Verletzung von Verfahrensvorschriften (Paragraph 44, 214) des Satz 1 Nr. 1 BauGB) hat nicht vorgelegen. Die Satzung ist am in Kraft getreten.
Schleusingen, den
Bürgermeister Siegel Klaus Brodführer Bürgermeister

Die Satzung zum Bebauungsplan, bestehend aus der Planzeichnung (Teil A) und dem Text (Teil B), wird hiermit ausgefertigt.
Schleusingen, den
Bürgermeister Siegel Klaus Brodführer Bürgermeister

Übersichtsplan

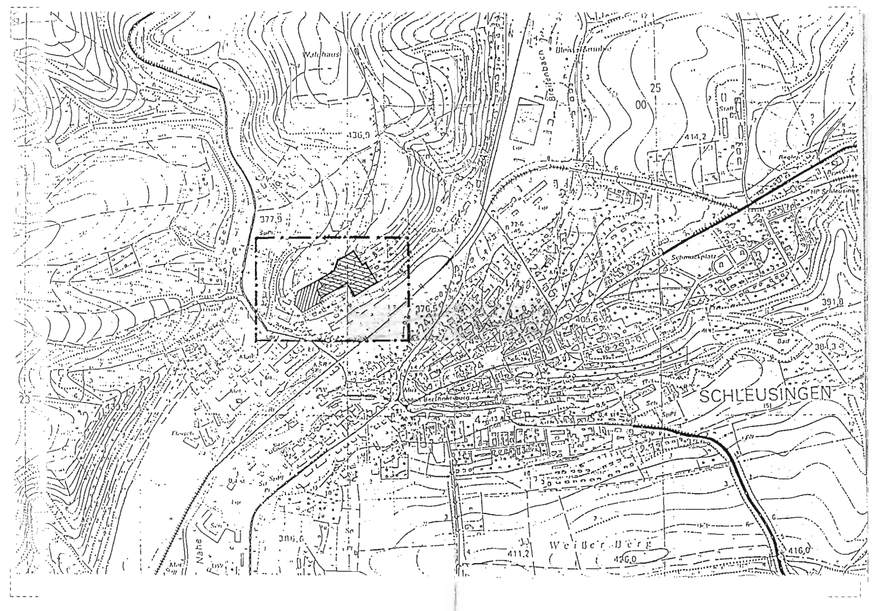

Der Bebauungsplan besitzt nur Gültigkeit in Verbindung mit den Grünordnungsplan !

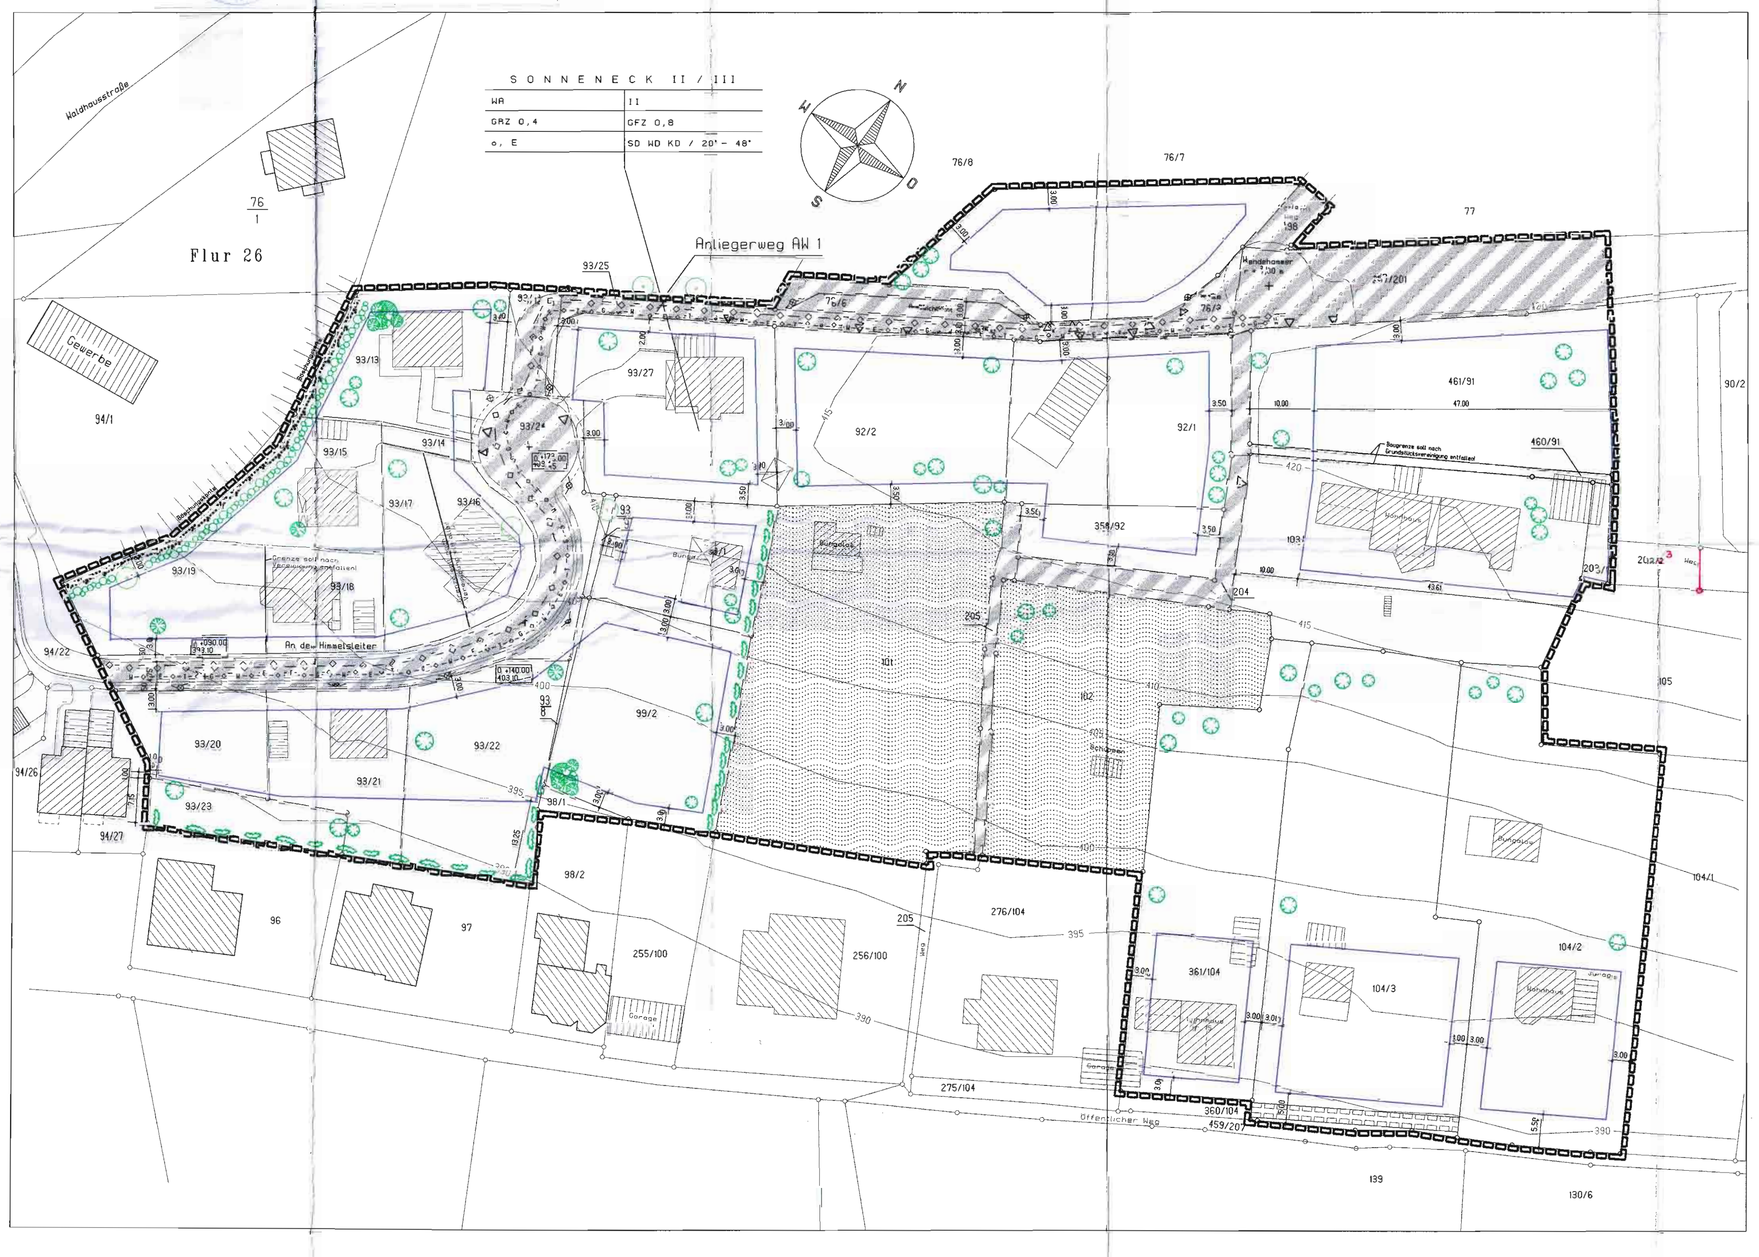

PLANZEICHEN

1. Art der baulichen Nutzung — Par. 9 (1) 1 BauGB

WA	Allgemeine Wohngebiete	Par. 1 Abs. 2 BauNVO Par. 4 BauNVO

2. Maß der baulichen Nutzung — Par. 9 (1) 1 BauGB

0,6	Geschoßflächenzahl GFZ	Par. 16 u. 20 BauNVO
0,4	Grundflächenzahl GRZ	Par. 16 u. 19 BauNVO
	Zahl der Vollgeschosse	Par. 16 u. 20 BauNVO
II	Als Höchstmaß	

3. Bauweise, Baugrenze — Par. 9 (1) 2 BauGB

o	Offene Bauweise	Par. 22 BauNVO
E	Einzelhausbebauung	Par. 22 BauNVO
	Baugrenze	Par. 23 Abs. 3 BauNVO

6. Verkehrsflächen — Par. 9 (1) 11 BauGB

- Straßenverkehrsfläche als Flächverkehrsfläche, geplant – Bitumen/ Steinbau/ ausgebesserte Schotterdecke
- Straßenbegrenzungslinie
- Einfahrt / Zufahrt

8. Hauptversorgungs- und Abwasserleitungen — Par. 9 (1) 13,(6) BauGB

- Leitungsführung unterirdisch Abwasserkanalisation
- Leitungsführung unterirdisch Telekabel Telefon Elektrizität Gas

9. Grünflächen — Par. 9 (1) 15,(6) BauGB

- Private Grünflächen – Eigentumsgärten

13. Flächen für Maßnahmen zum Schutz, zur Pflege und zur Entwicklung von Natur und Landschaft — Par. 9 (1) 20,25,(6) BauGB

- Erhaltung von Bäumen – Bestand
- Großbaum z.B: Kastanie siehe auch Teil B-Textteil
- Kleinbaum z.B. Robinie siehe auch Teil B-Textteil
- Hecke z.B. Wildrosen siehe auch Teil B-Textteil

15. Sonstige Planzeichen

- Geltungsbereich Bebauungsplan Sonneneck "II/III" Par.9 (7) BauGB
- zu belastende Flächen mit Geh.- Fahr – und Leitungsrechten
- Böschung (Steilhang)

Darstellungen ohne Normcharakter

- 1016/1 Flurstücksnummer
- Flurstücksgrenze innerhalb des Geltungsbereiches
- Flurstücksgrenze neu
- Flurstücksgrenze (Grenzzeichen Marke, Nagel)
- 370 Höhenlinie mit Höhenangabe
- Abzäunung zum Steilhang, 1,60m hoch

Nutzungsschablone

Art der baulichen Nutzung	Zahl der Vollgeschosse
Grundflächenzahl	Geschoßflächenzahl
Bauweise	Dachform/Dachneigung

SD/WD/KD — 20° - 48°
Satteldach- oder Walmdach
Mindest-/ Höchstneigung,
Krüppelwalm möglich

Gebäude, katasteramtlich erfaßt
- Nebengebäude Bestand
- Wohngebäude Bestand

Gebäude, nicht katasteramtlich erfaßt
- Nebengebäude Bestand
- Wohngebäude Bestand
- Straßenbeleuchtung
- Oberflurhydrant

Regelquerschnitt Zufahrtsweg (Mischverkehrsfläche) und Verkehrsraumaufteilung "SONNENECK II"

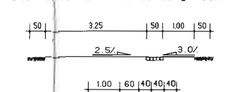

Anordnung der Leitungszonen

Regelquerschnitt öffentlicher Anliegerweg AN1

Textteil (Teil B)

Textliche Festlegungen für "SONNENECK II/III"

I Planungsrechtliche Festsetzungen

1. Art der baulichen Nutzung gemäß Par. 9(1)1 BauGB
In Allgemeinen Wohngebiet regeln sich die Zulässigkeiten nach BauNVO Paragraph 4, Abs. 1, 2 und 3

2. Maß der baulichen Nutzung gemäß Par. 9(1)1 BauGB
Das Maß der baulichen Nutzung wird nach Par.16 BauNVO durch die GFZ und GRZ bestimmt. Gemäß Par. 17 BauNVO werden die Obergrenzen für die GRZ mit 0,4 festgesetzt. Für die GFZ wird als Obergrenze 0,6 festgelegt.

3. Bauweise und Stellung der baulichen Anlagen gem.Par.9(1)2 BauGB
Es wird die offene Bauweise gemäß der Baunutzungsverordnung (BauNVO) gem. Par. 22 (2) BauNVO gestattet.
Die maximal zulässige Firsthöhe über den Erdgeschossfußboden beträgt 9,00 m.
Der Erdgeschossfußboden wird mit höchstens 50cm über den vorh. Gelände des Straßenniveaus festgesetzt. Bei Hanglagen
Bei den Grundstücken 93/22 und 93/2 wird der Erdgeschoßfußboden mit höchstens 50cm über dem Straßenniveau an der Stelle des Hauseinganges bzw. Grundstückszugangs festgelegt, da hier die Straße schon vorh. ist.

4. Nebenanlagen
Gem. Par. 14(1) BauNV sind neue Nebenanlagen nur innerhalb der Baufelder zulässig, vorh. Nebenanlagen die rechtmäßig errichtet worden, genießen Bestandsschutz.
Gem. Par. 14(2) BauNV sind die der Versorgung des Baugebietes mit Elektrizität, Gas, Wasser und Abwasser dienenden Nebenanlagen als Ausnahmen zulässig

II Bauordnungsrechtliche Festsetzungen (n. Par. 83 ThürBO)

1. Äußere Gestaltung baulicher Anlagen

a) Gebäudeaussenhaut
Außenhaute baulicher Anlagen sind möglichst burchfrästig nach Baugefährlichkeit in Art, Benutzbarkeit mit einer Rußenhaute zu versehen. Sichtflächen aus Metall, Glas, Kunststoff, Sicht-Gewächshäusern und Rußenhäuten dürfen farbig mit Putz, Klinker, Naturstein oder Holzbekleidung versehen werden. Alle anderen Flächen sind in gedeckten hellen Tönen zu halten.

b) Sockel
Als Sockelhöhe ist die Höhe von OK Gelände bis OK Fußboden Erdgeschoss zu verstehen.
Sie darf nur bis 40cm über höchsten vorh. Geländepunkt des Grundstücks und bis max. OK des Erdgeschossfußbodens reichen.

c) Dach
Die Dächer sind als Walm-, Krüppelwalm- und Satteldächer mit der Neigung von 20°-48° Grad auszuführen.
Die Dacheindeckung kann in Ziegel, Betondachsteinen oder Stech erfolgen. Die Farbe ist in rot bis rotbraun zu wählen. Glänzende Dachaufbauten sind als Einzelgauben zu gestalten, der seitliche Abstand zur Giebelwand muss mindestens 1,50m betragen.
Die Dachsteinen und Dachpappeingriffe sind der Dacheindeckung farblich anzupassen.

4. Einfriedungen
Einfriedungen zu öffentlichen Flächen sind ausschließlich als Holzzäune mit einer Höhe von max. 1,0m oder als lebende Zäune zulässig. Zwischen den Grundstücken sind Maschengrabzäune bis 1,50m zulässig. Die Höhe von 1,50m darf dabei nicht überschritten werden. Geschlossene Mauern, Verbretterungen etc. sind unzulässig, geschlossene Bepflanzung möglichen nicht.

- 1 -

III Grünordnungsplan

Der zum Bebauungsplan erstellte Grünordnungsplan enthält alle Konzeptionen/Inhalten folgende Punkte:

Maßnahmen des Naturschutzes und der Landschaftspflege

Ersatzmaßnahme E1 – Bauaufforstungen

Je neues Baugrundstück sind die Pflanzgebote die Pflanzung einer Bauzeile der Listen 1-3 angesetzt. Die Pflanzqualität hierfür wird als Mindestmaß mit Hochstämmen 3xv, verpflanzt, Stammumfang 12 bis 14 cm mit Ballen festgeschrieben. Arten- und Standortauswahl bleibt den Eigentümer des jeweiligen Grundstückes überlassen, wobei die Auswahl der Arten standortgerecht und den potentiellen Standort und nach den Regeln des Landschaftsbaus erfolgen. Das Thüringer Nachbarschaftsgesetz ist hierbei zu berücksichtigen.

Artenauswahl: z.B. Ahorn, Erle, Buche, Esche, Kirsche, Eiche, Heide, Elbe, Linde, Kastanie, Walnuss, Robinie, Pappel Rotdorn, Hei3dorn, Pfaffenhütchen, Rotei

Ersatzmaßnahme E2 – Streuobstwiese 5.608 m²

Anlage einer extensiv genutzten Streuobstwiese auf den Flurstücken 76/7, 76/8 und 1012/2 mit 50 Obstbäumen auf der Flurstück 76/7 und 76/8.
Die Pflanzung von 58 hochstämmigen Obstbäumen. Es werden wiederum auf den Flurstück 76/7 18 Stück Obstbäume, auf den Flurstück 76/8 9 Stück Obstbäume und auf den Flurstück 1012/2 32 Obstbäume gepflanzt.
Auf den Flächen sind künftig eine extensive Bewirtschaftung durch einschürige Mahd vorgesehen.
Zu verwenden sind für die Neupflanzung, Reise in Sorten, Birne in Sorten, Pflaume in Sorten, Kirsche in Sorten und eingestreut die Walnuß (Juglans regia) in Sorten. Auf Pflanzenschutzmittel sollen für die Neuanpflanzung zu verwenden, da diese Neupflanzungen nicht unter extensivierte Standortbedingungen angesetzt sind.
Die Pflege beschränkt sich auf Erstpflegen und Unterhaltungsschnitt zur gesunden Entwicklung der Bäume.
Die Pflanzabstände untereinander betragen ca. 8 bis 10 m. Bei der Qualität gilt die Pflanze 450 2xv., 8-10 cm STU mit Ballen.

In der Kraut schicht wird Landschaftsrasen mit Kräutern gefördert. Die jährliche Pflege soll in Anlehnung auf eine extensive Pflege Mahd beschränken, um Blüten und Samen zu erhalten. Es empfehlen optimale Vorbereitungen zu gewähren und der möglichen Verbuschung entgegenzuwirken. Die Beweidung mit Pferden muß strafbar unterbunden werden.

Ersatzmaßnahme E3 – Bauaufforstungen

Auf den Flurstück 76/7 erfolgt wegbegleitend zu Flurstück 158 die Pflanzung von 5 hochstämmigen Bäumen (3 St. Prunus avium und 2 St. Acer campestre) mit der Qualität Hochstämme, 3xv, verpflanzt, Stammumfang 18 bis 20 cm mit Ballen. Der Pflanzabstand beträgt ca. 10 m.

Die Bauaufforstung auf auf einen einwohlen, zukunftsträchtigen Standort und nach den Regeln des Landschaftsbaus erfolgen.
Das Thüringer Nachbarschaftsgesetz ist hierbei zu berücksichtigen.

Maßnahmen zur Vermeidung und Verminderung des Eingriffes

Eine Vermeidung des Eingriffes bei Realisierung des Bauvorhabens ist nicht möglich.

Minderungsmaßnahme M1

Zur Minderung der Flächenversiegelung werden Pkw-Stellflächen mit offenporigen Material (z.B. Schotterbelage, Rasenpflaster, Rasengitterplattenl befestigt.

Minderungsmaßnahme M2

Verbot von Biozideinsatz innerhalb des Geltungsbereiches

Da Ausgleichsmaßnahmen außerhalb der Eingriffsgrundstücke erfolgen, sind die §§ 1a, 9 Abs. 1a und 135a-c BauGB zu beachten.

V Hinweise

1. Für diesen Bebauungsplan gilt die Baunutzungsverordnung in der Fassung der Bekanntmachung vom 23.01.1990 (BGBl. I S. 132), Inhalt der Planzeichnung.
Höhenerschließung sind vor einer Bebauung an OK Straße zu ermitteln.

Schleusingen, den 01.Dez. 2008
Klaus Brodführer Bürgermeister

Datum/Unterschrift des Vorhabenträger

- 2 -

Ergänzungen

der Festsetzungen im Ergebnis des Abwägungsbeschlusses vom 18.11.2008

zu I Planungsrechtliche Festsetzungen

5. Private Grünflächen

In gekennzeichneten privaten Grünflächen und Eigentumsgärten sind Wetterschutz- und Gerätehütten je Grundstück zulässig bis zu einer Grundfläche von 6 m² und einer Firsthöhe bis 2,5 m.

Eine Teilung der betreffenden Flurstücke wird ausgeschlossen, da die öffentliche Zuwegung nur für das jeweilige Gesamtflurstück gegeben ist.

zu II Bauordnungsrechtliche Festsetzungen

5. Schornsteinhöhe

Die Höhe der Abluftführung (bei Festbrennstofffeuerungsanlagen) ist unter Einbezug des Geländeniveaus und des Abstandes zum nächstgelegenen Eigenheim im Bezug auf die VDI 3781 – Bestimmung der Schornsteinhöhe für kleinere Feuerungsanlagen – zu bemessen. Jedweig Abweichungen sind aktenkundig vom zuständigen Bezirksschornsteinfeger zu bestätigen !

Schleusingen, den 08.12.2008
Klaus Brodführer Bürgermeister

Unterschrift des Vorhabenträgers

Satzungsplan – November 2008

Bebauungsplan

"SONNENECK II/III"

Planteil A und Textteil B

Bauherr: Stadtverwaltung Schleusingen
Der Bürgermeister
Markt 9
98 553 Schleusingen

Bauort: 98 553 Schleusingen
Flur : 26
Flurstücke-Nr.: Siehe Textteil !
Gemarkung Schleusingen

Gemeinde: Stadtverwaltung Markt 9 98553 Schleusingen

Entwurfsverfasser:

bau projekt
BAUPLANUNG STATIK UND DESIGN BAUBETREUUNG
Dierk Pfränger
Diplom-Bauingenieur (TU)
Marienstraße 5
98646 Hildburghausen
Tel. 0 36 85 / 70 31 27
Fax 0 36 85 / 70 37 05
Mobil 0170 / 5 80 5 98
e-Mail bauprojekt-pfraenger@t-online.de
info@bauprojekt-pfraenger.de
Internet: http://www.bauprojekt-pfraenger.de

Maßstab 1:500	Entwurf, Hildburghausen, den 13. Januar 2005	
Maßstab 1:500	geändert, Hildburghausen, den 06. April 2005	
Maßstab 1:500	geändert, Hildburghausen, den 22. März 2006	
Maßstab 1:500	geändert, Hildburghausen, den 25. Mai 2007	
Maßstab 1:500	geändert, Hildburghausen, den 29. Oktober 2007	
Maßstab 1:500	geändert, Hildburghausen, den 07. Dezember 2007	

Bauprojekt Schleusingen 7040/04 2007